

COMUNE DI RUTIGLIANO

PIANO DI LOTTIZZAZIONE
Parco "LE MORE"


COMPARTO N° 6

zone omogenea

c4-5, f1-10 ed f2-34

Tipologia edilizia "D"


Tax. 14

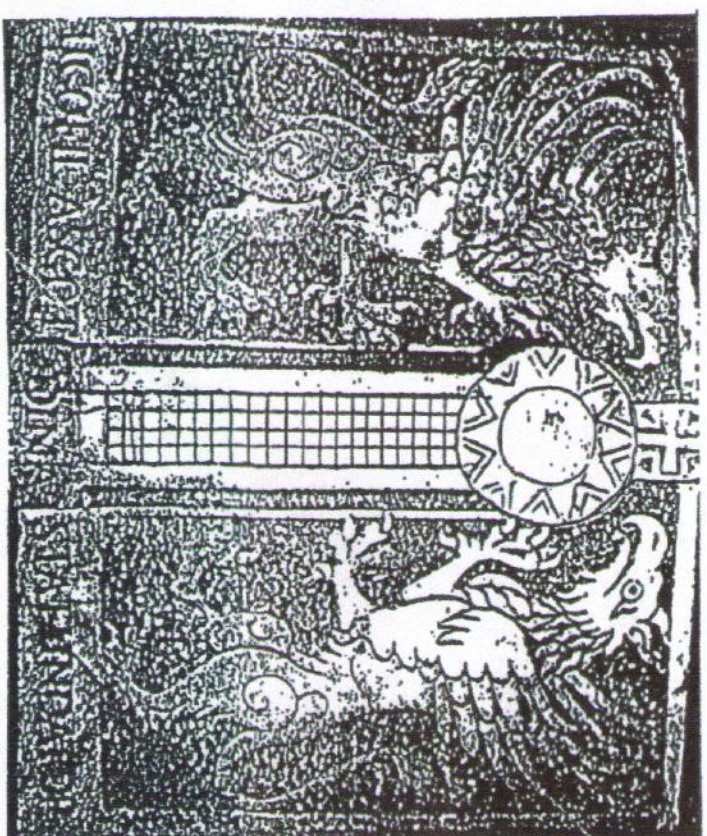


Progettisti dott. ing. **Vito Demaninis** e **Girolamo Quirino Marture**
Ing. **Donatello Augenti**




PIANTA PIANO SEMINTERRATO

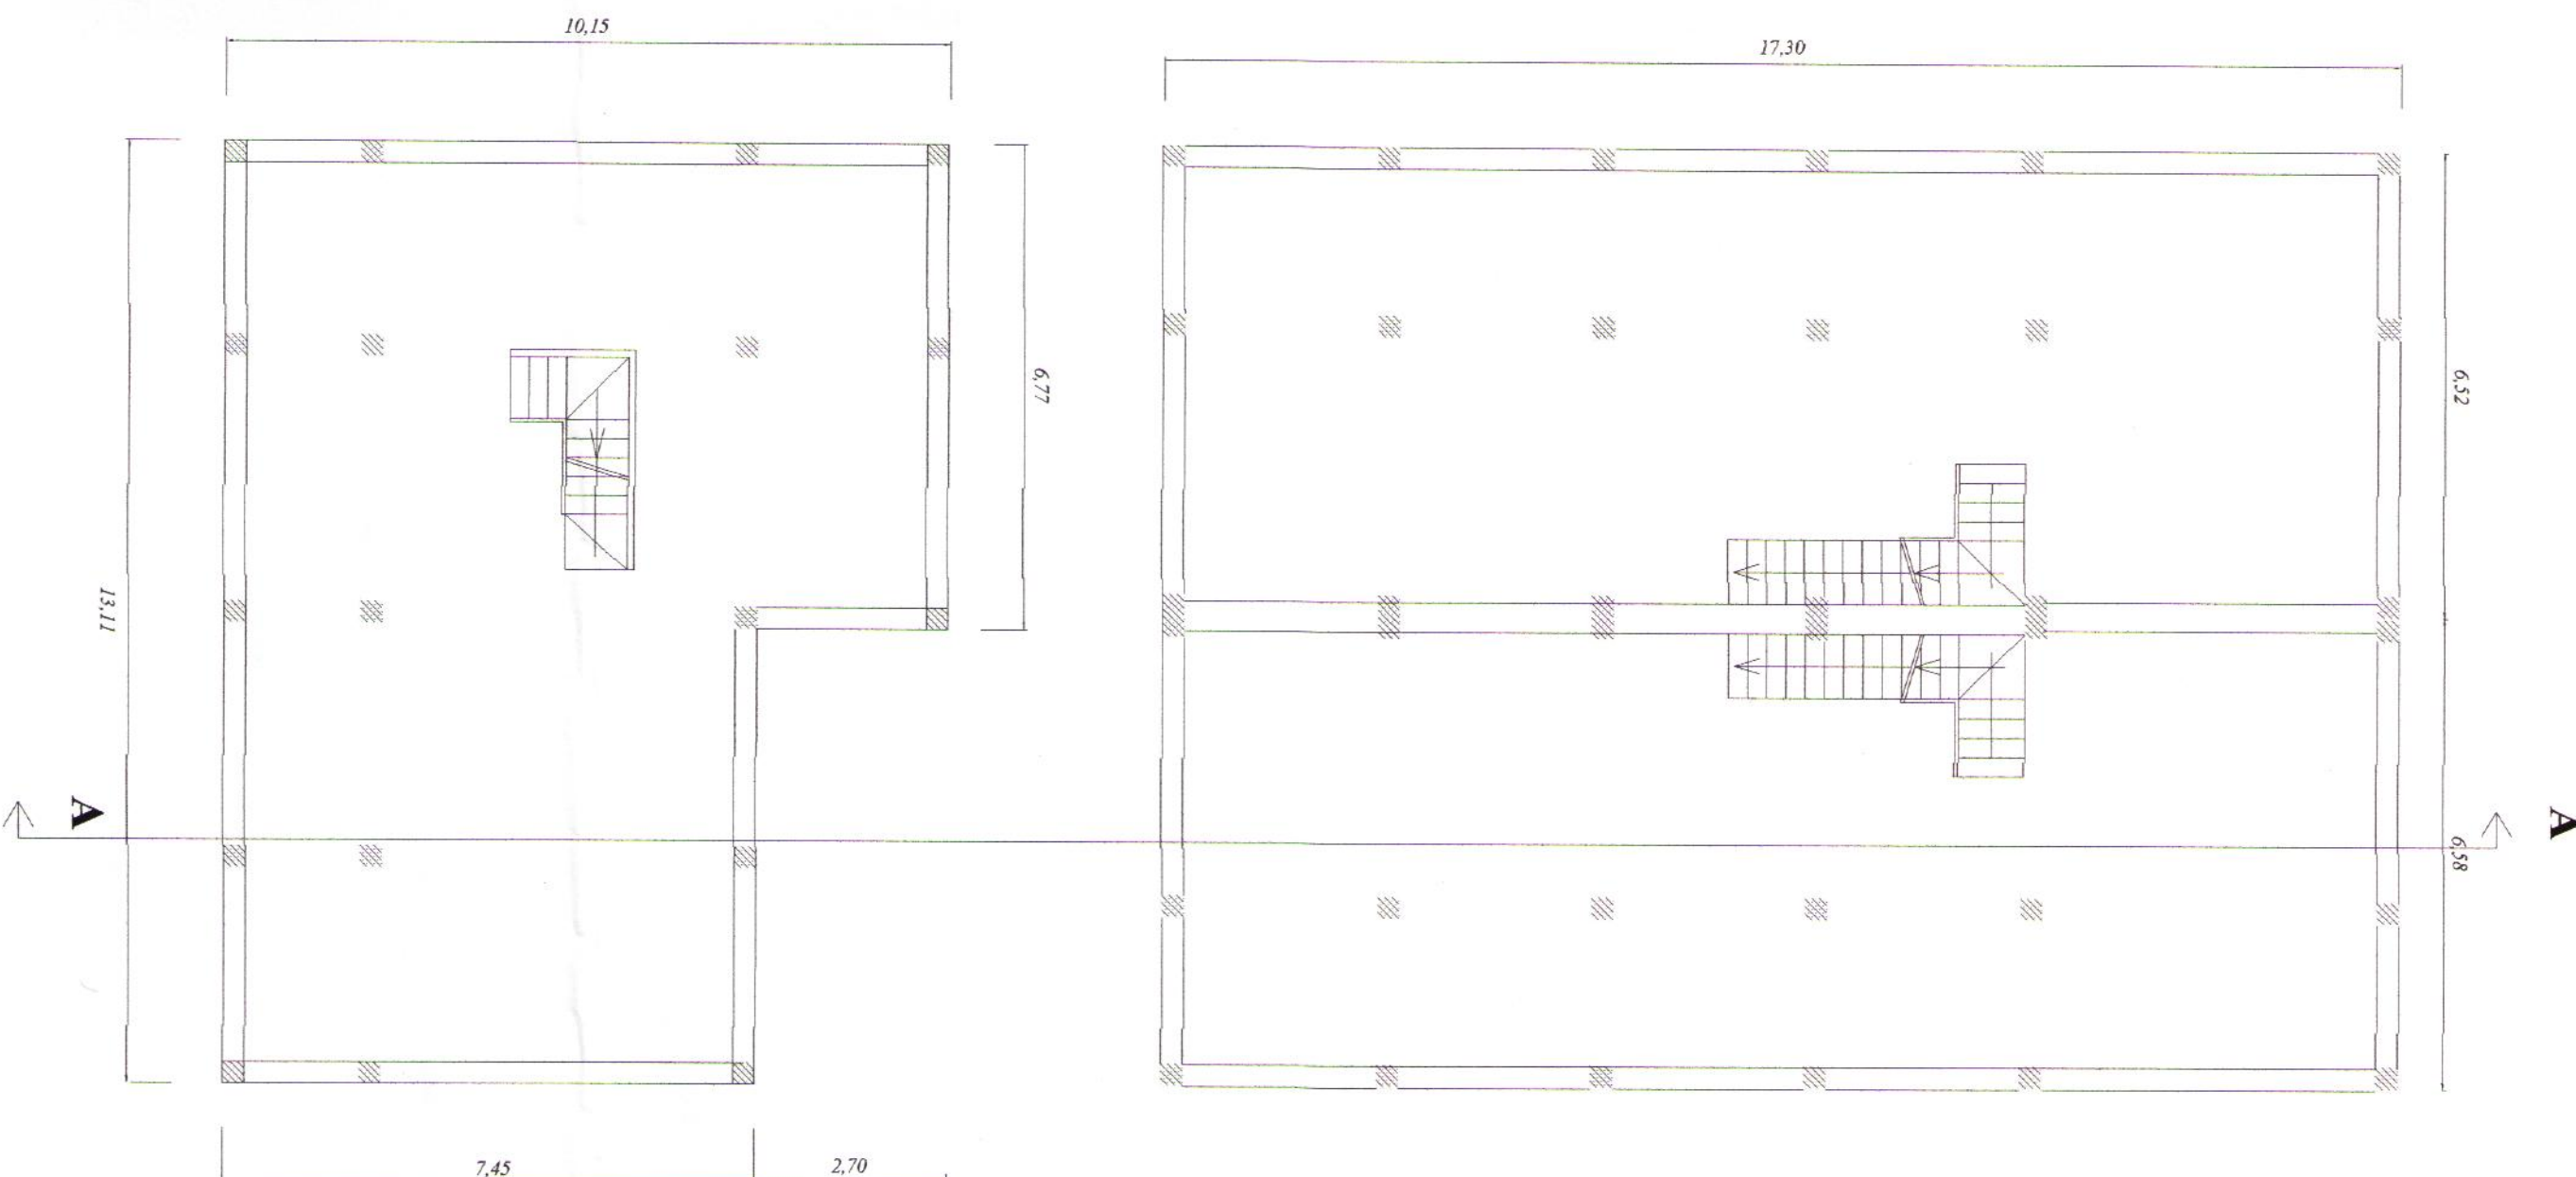

PIANTA PIANO RIALZATO

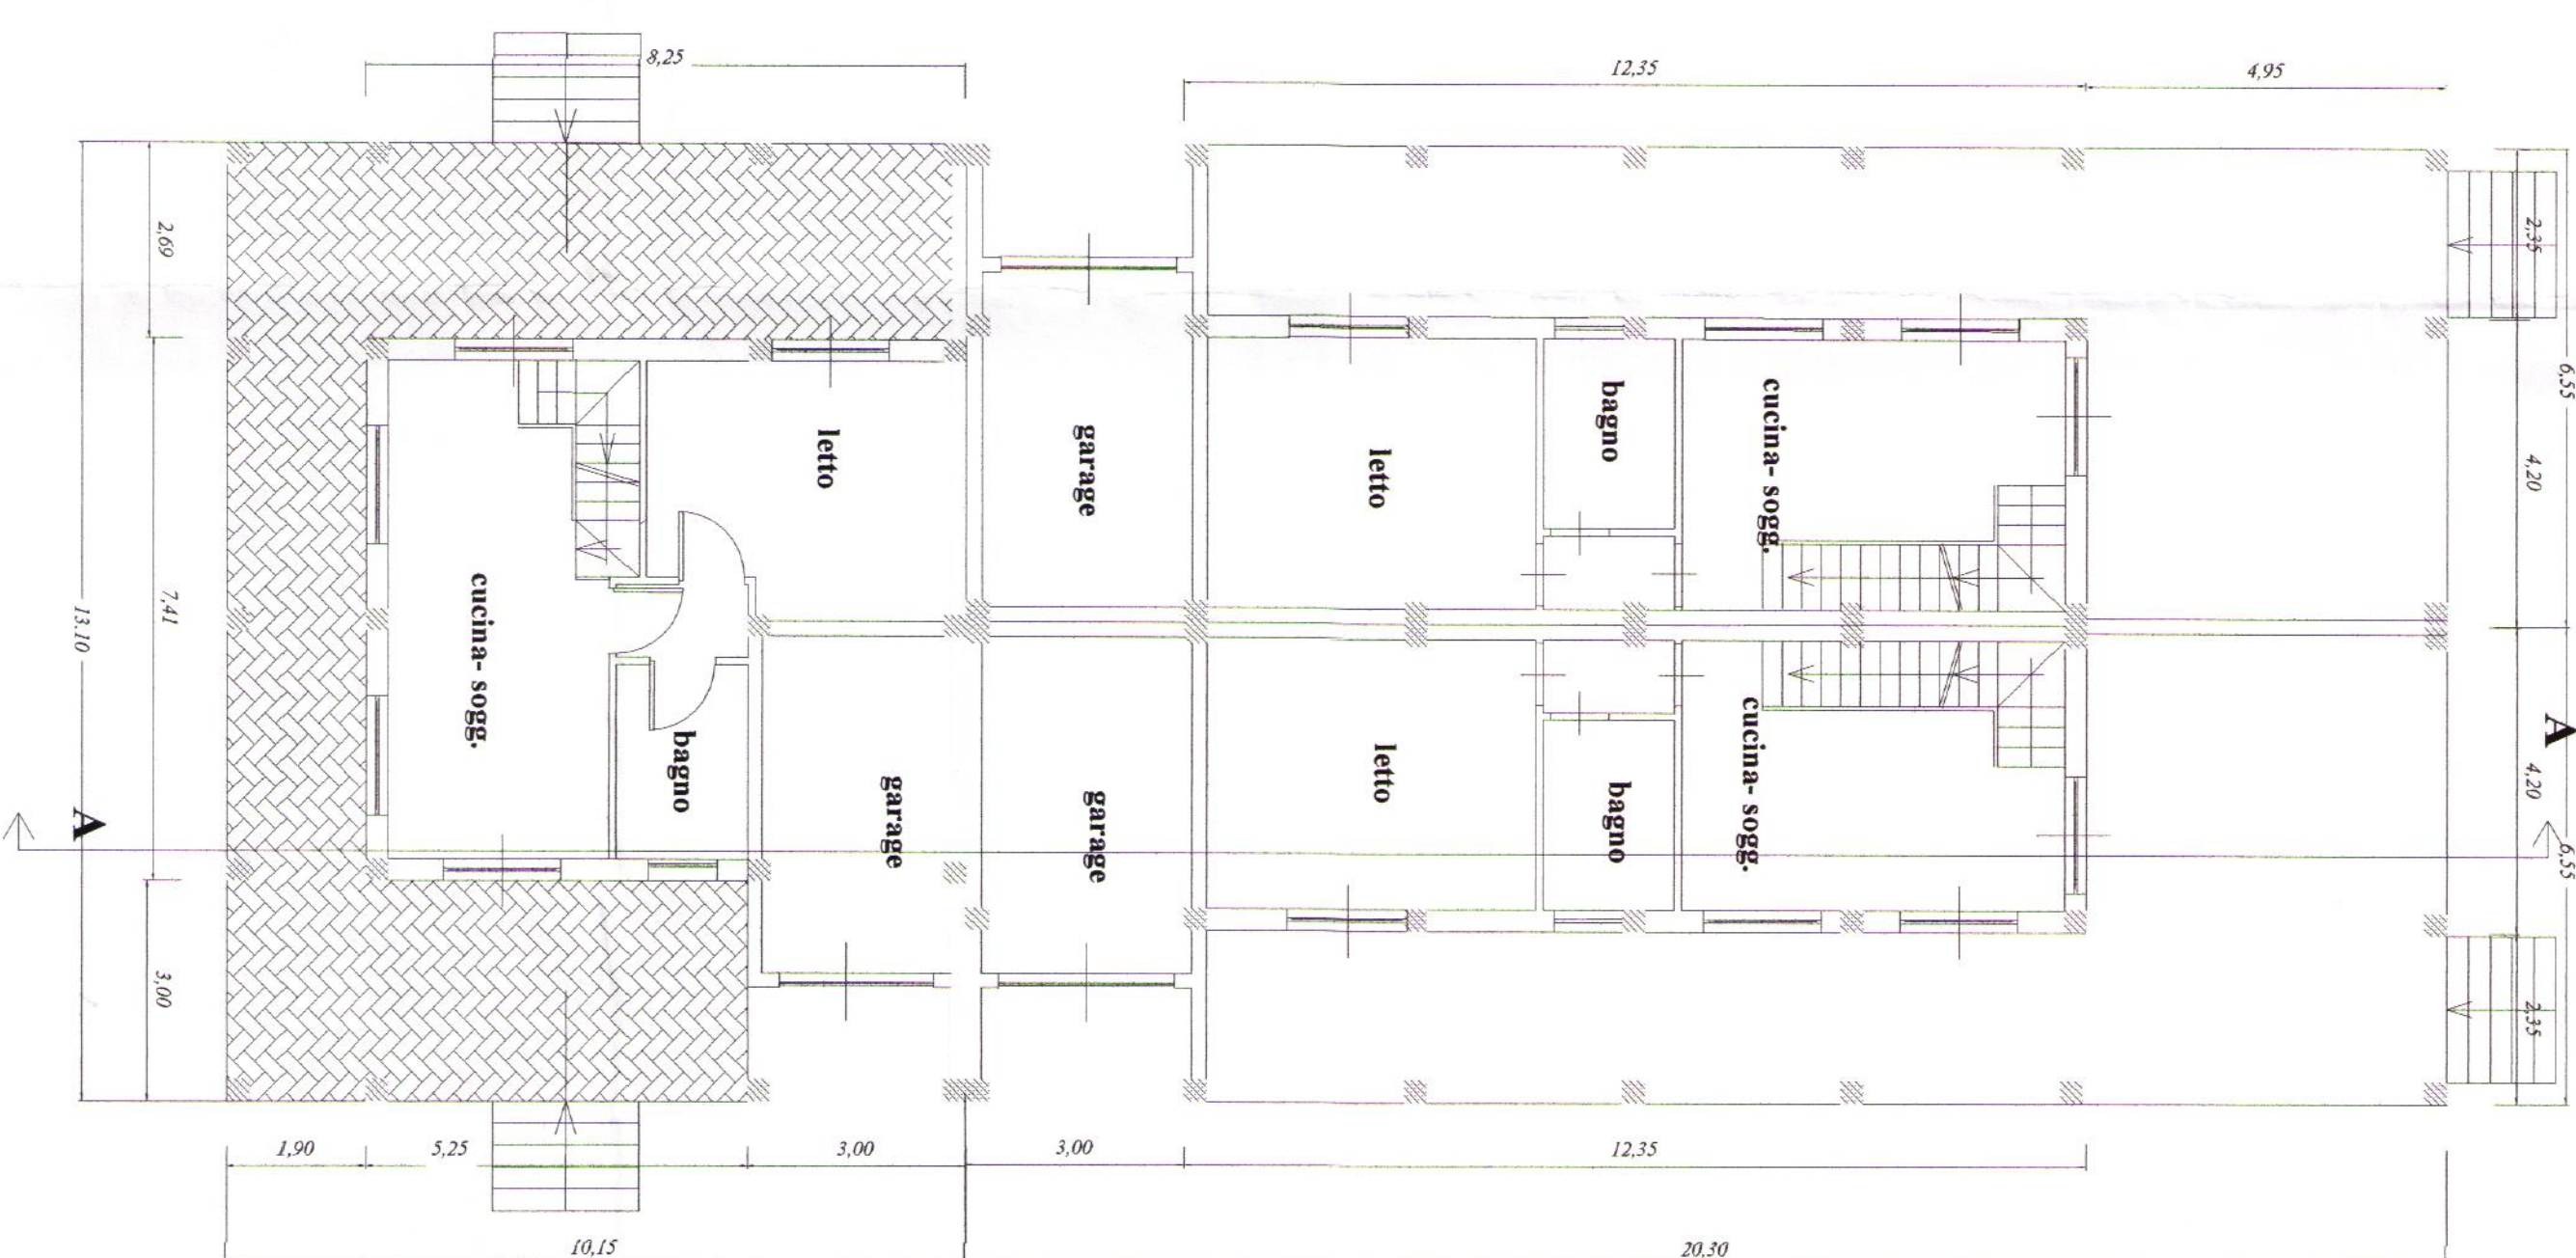


PIANTA PIANO COPERTURA

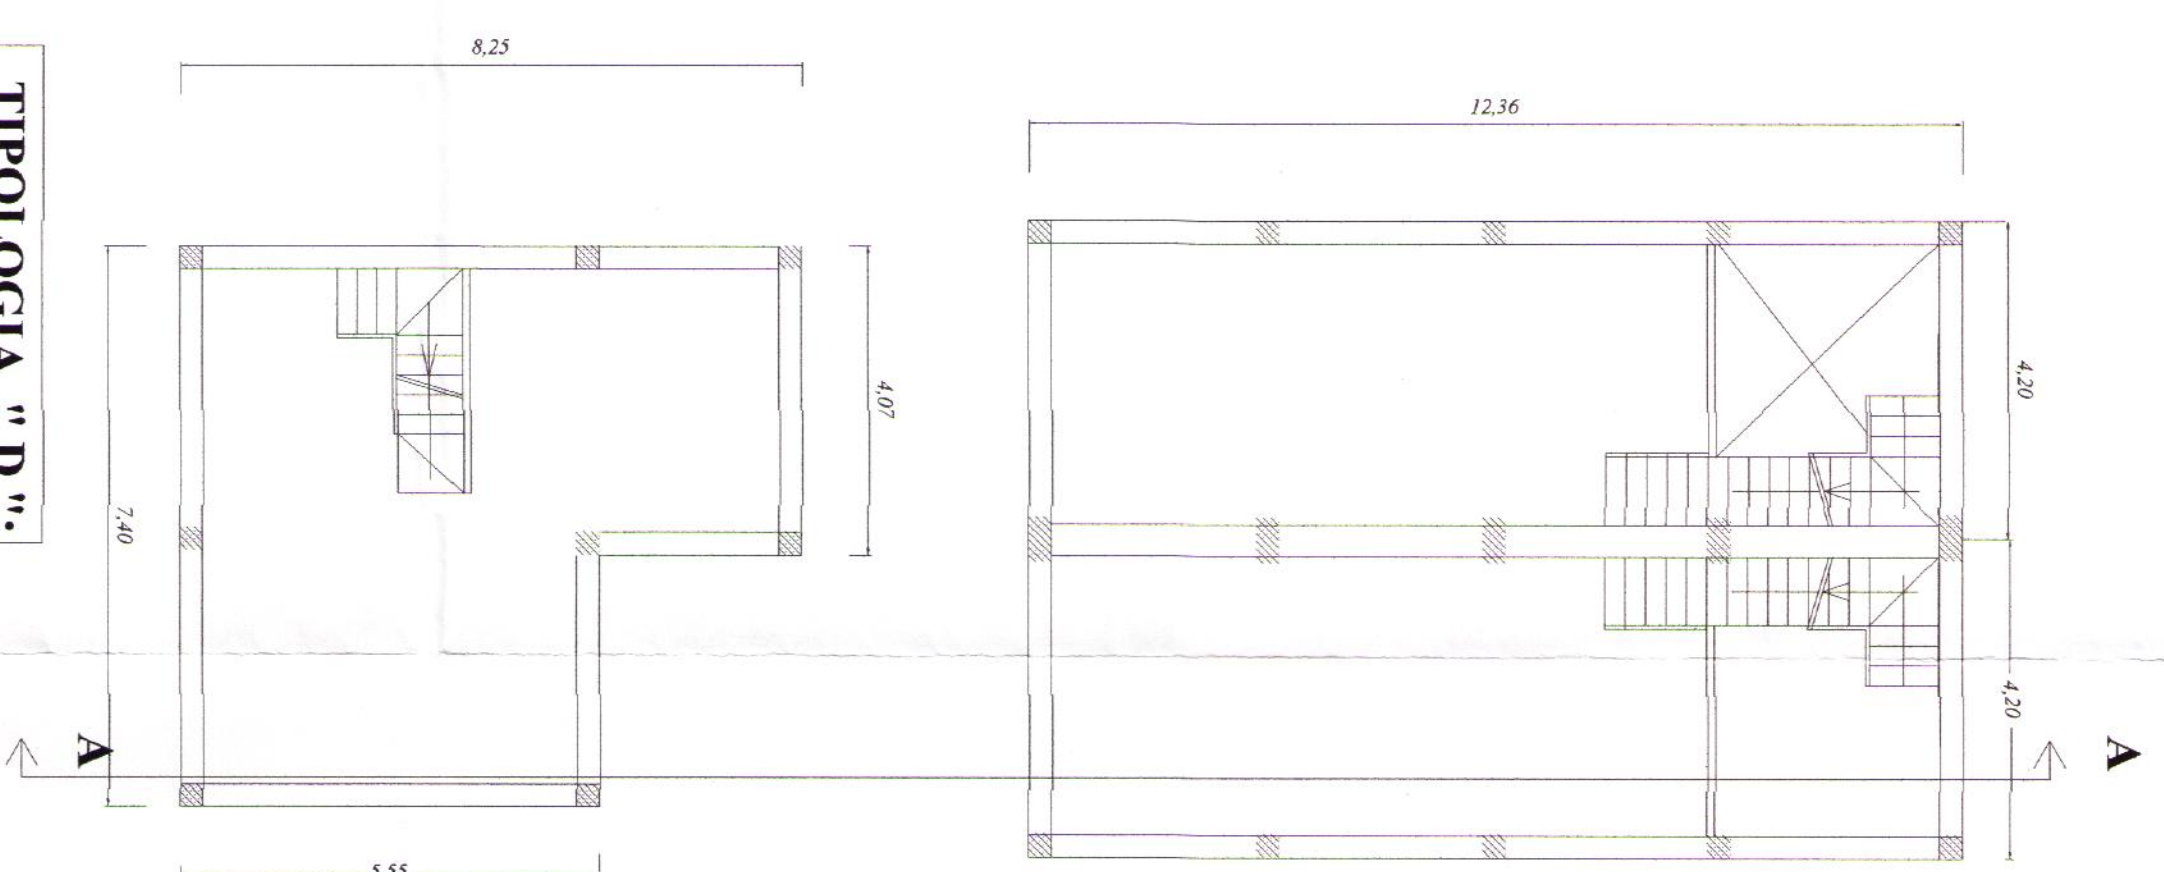


TIPOLOGIA "D":
51 mq.
163.49 mc.


**PROSPETTO
FRONTALE**

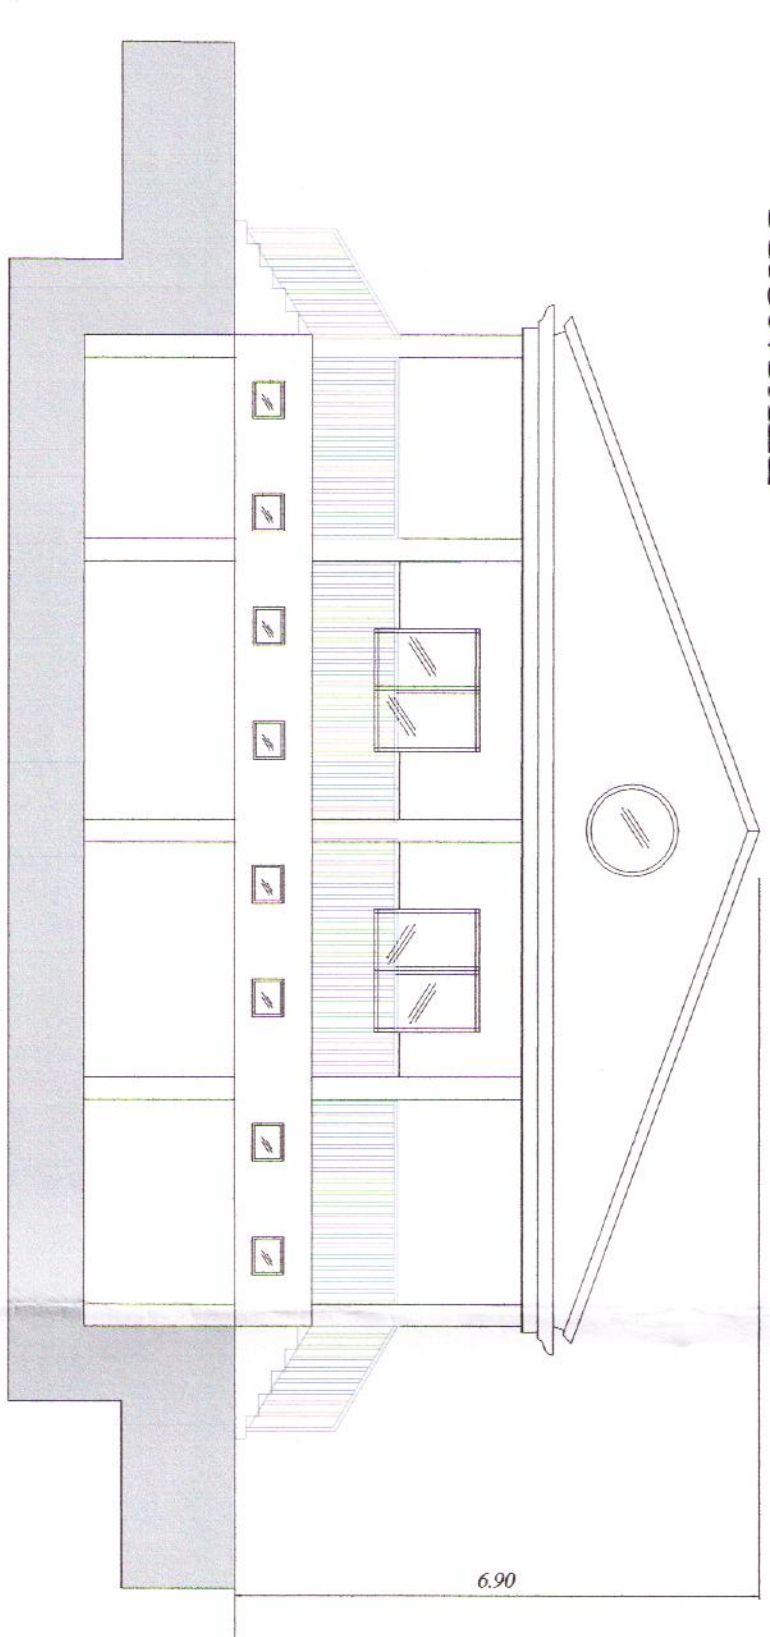

**PROSPETTO
LATERALE**

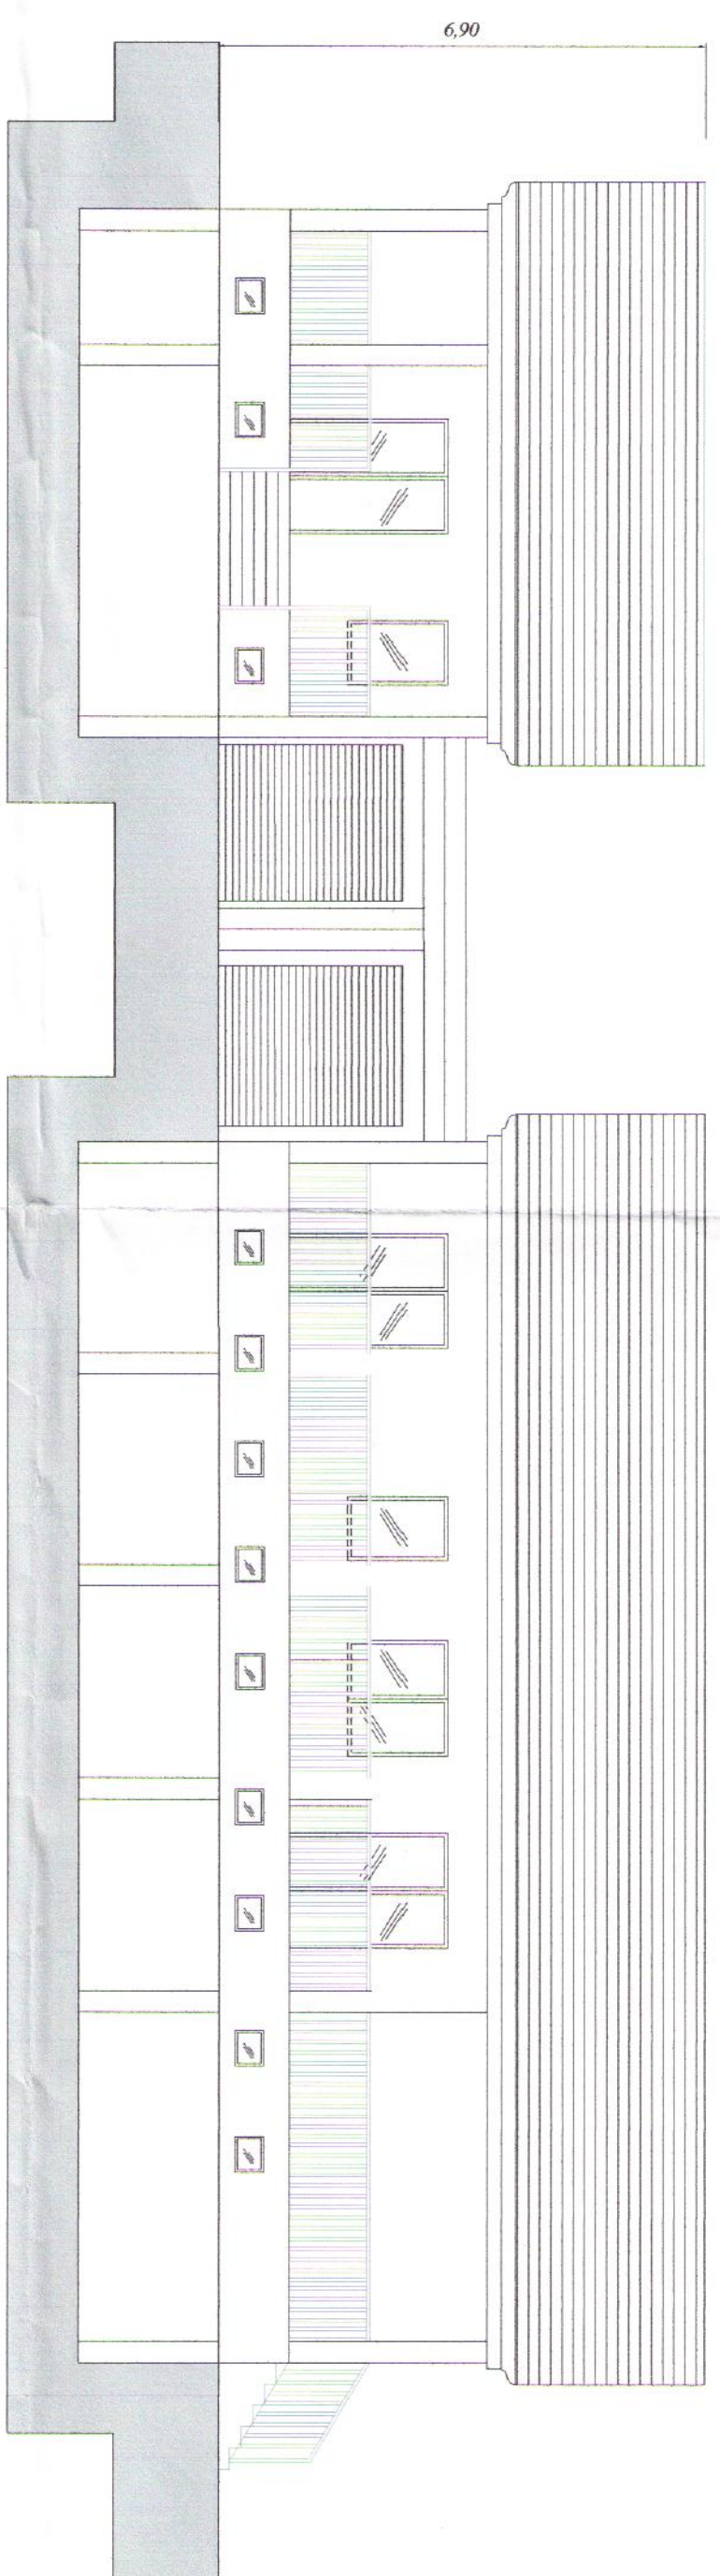

SEZIONE A-A

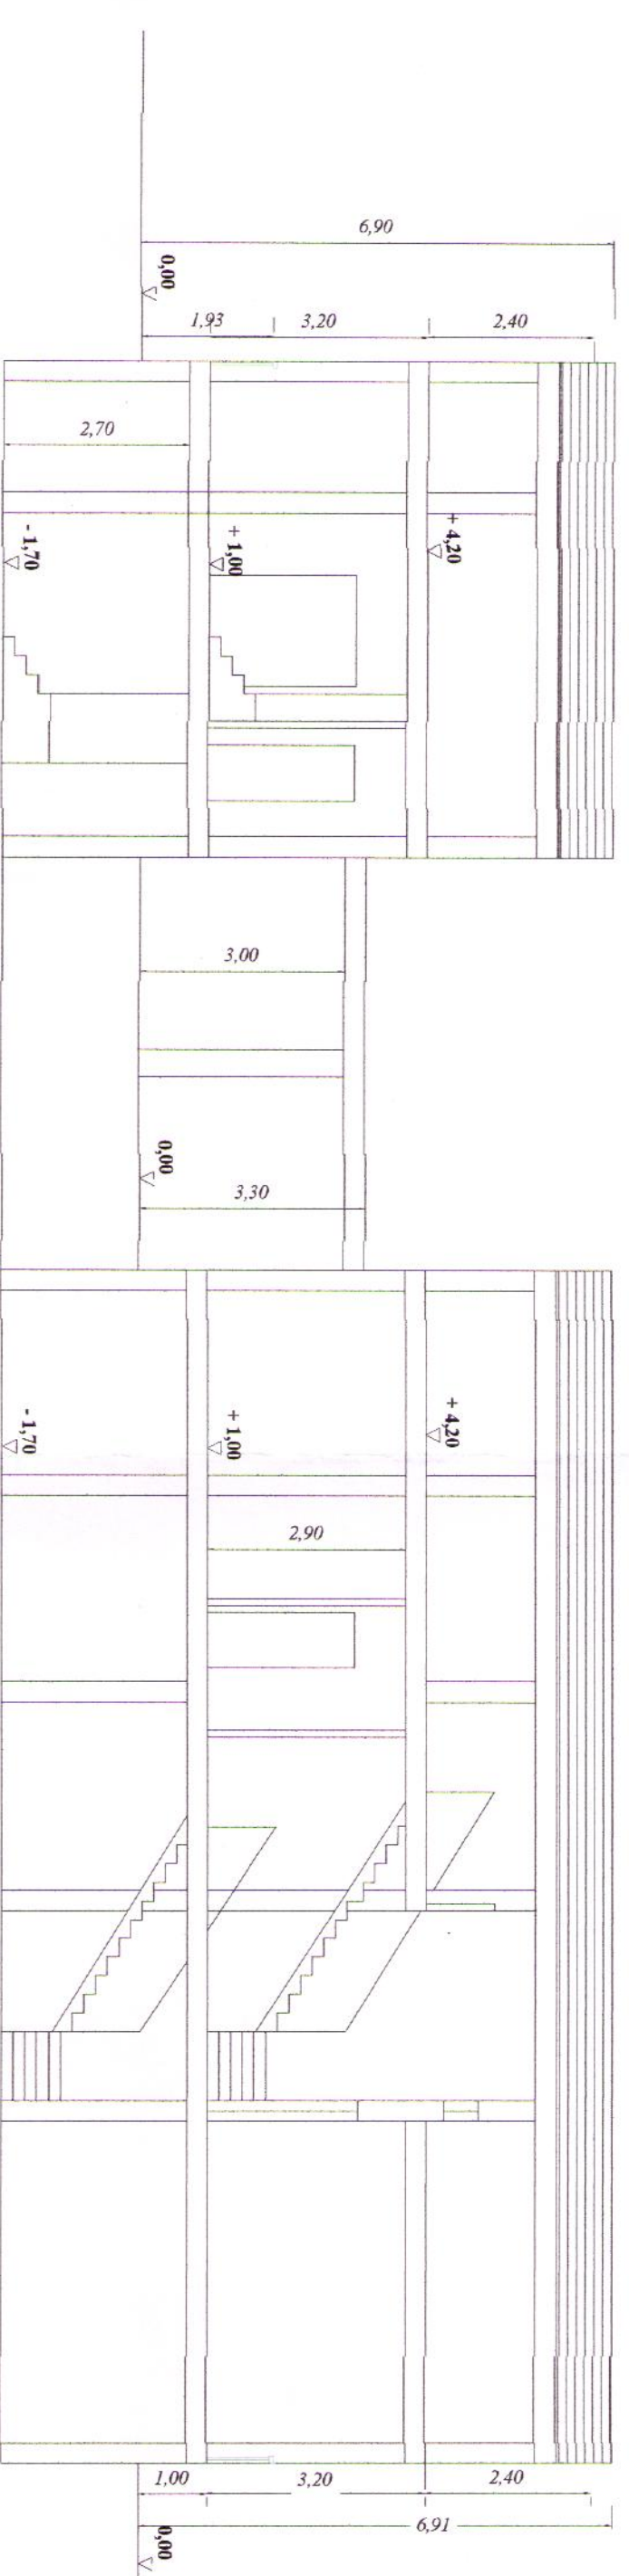

**PLANIMETRIA
SCALA 1:200**