

COMUNE DI RUTIGLIANO


PIANO DI LOTTIZZAZIONE
Parco "LE MORE"

COMPARTO N° 6

C 4-5, F1-10 ed F2-34


Planovolumetrico

Tav. 10a Rev. 2020

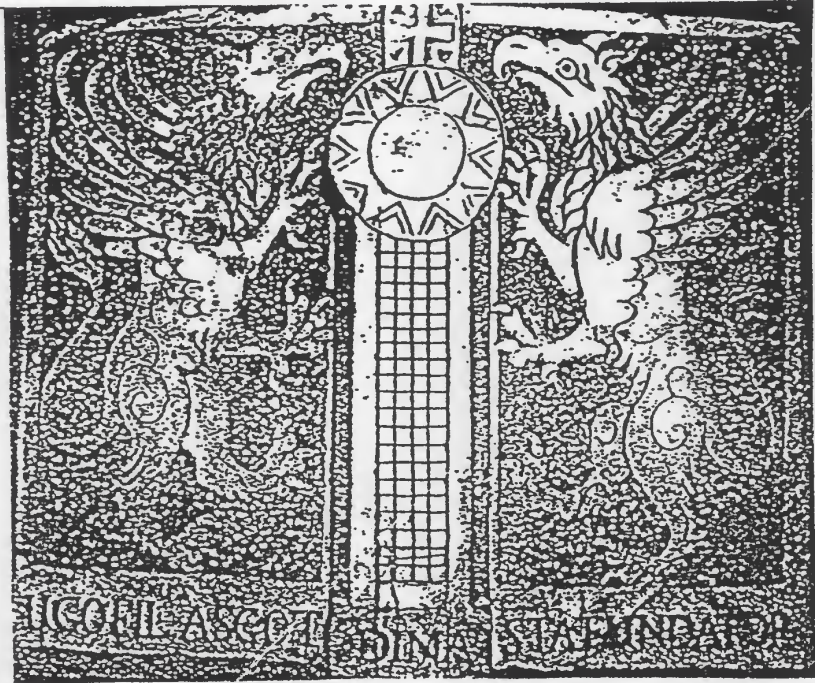

Scala 1:1000

Progettisti dott. ing. Vito Demarinis Loiotile
ing. Quirino Martire
ing. Donatello Augenti

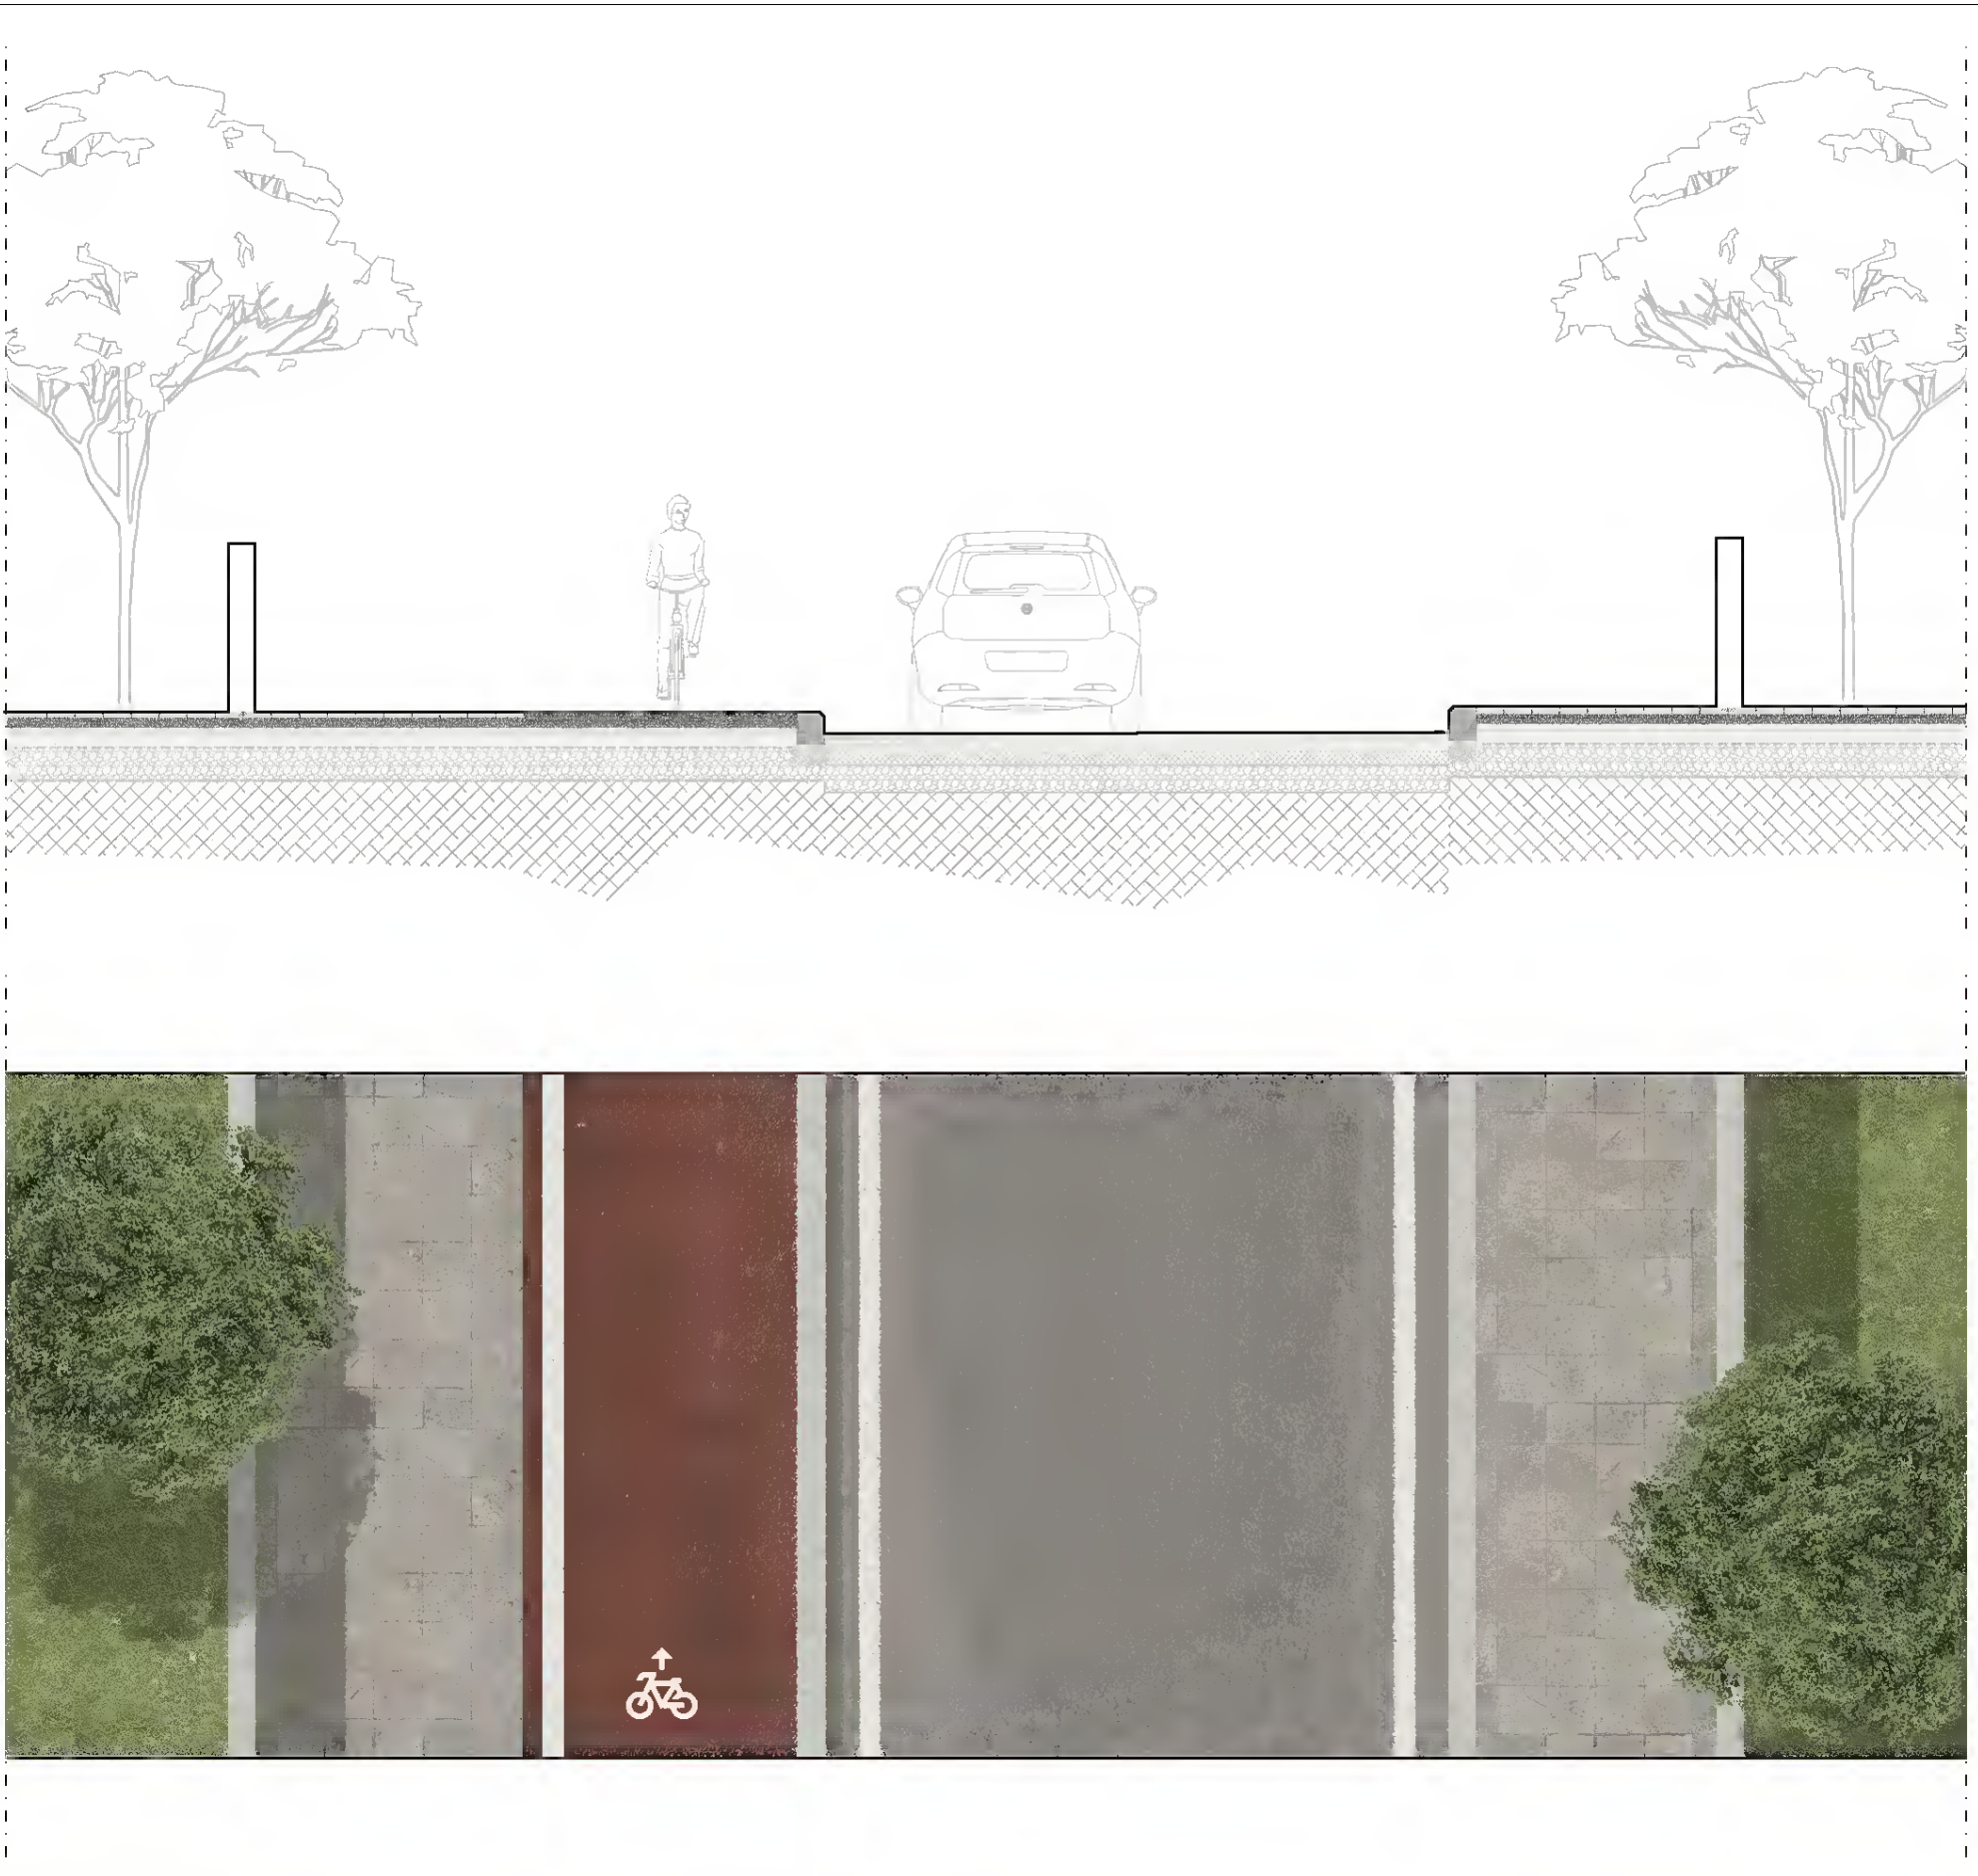

Pianta e sezione tipo delle strade di progetto



Vista prospettica

