

COMUNE DI RUTIGLIANO


PIANO DI LOTTIZZAZIONE  
Parco "LE MORE "

COMPARTO N° 6

C 4-5, F1-10 ed F2-34



Tavole tipologiche: Tipologia 3

Tav. 13a Rev. 2020

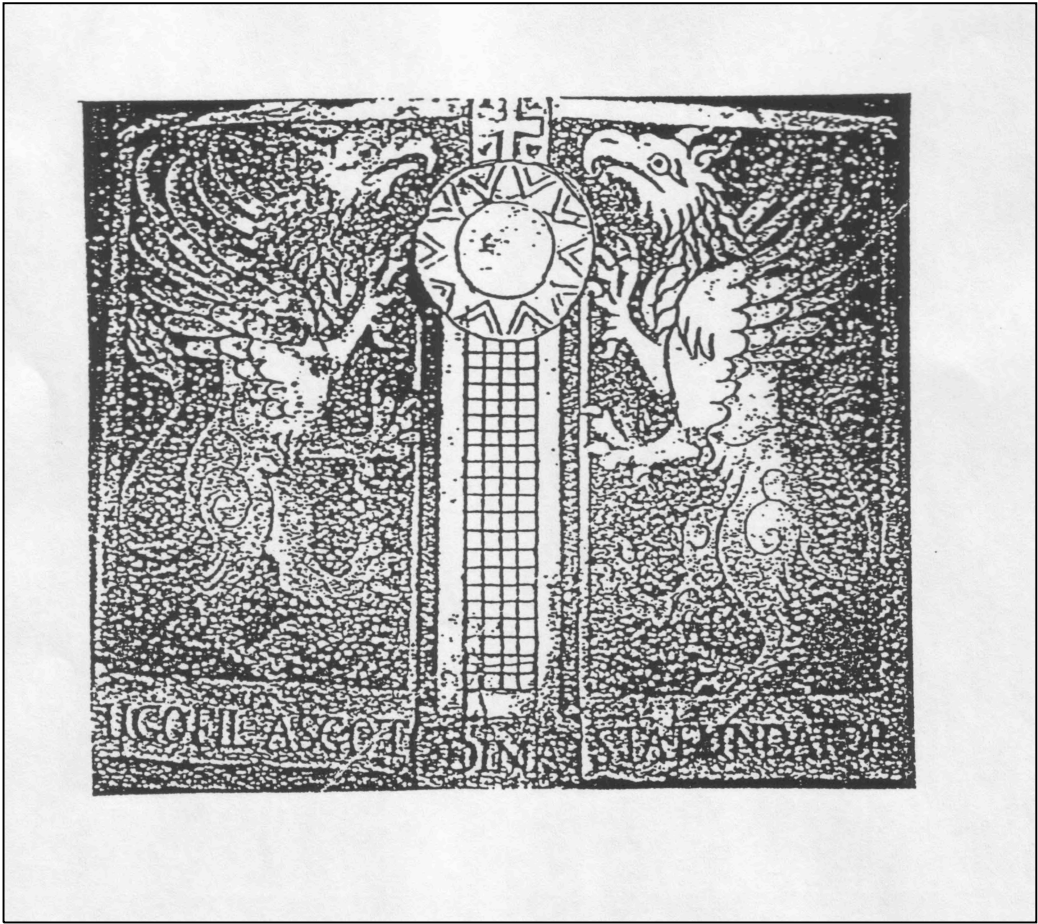


Scala 1:100

Progettisti dott. ing. Vito Demarinis Loiotile  
Ing. Quirino Martire  
Ing. Donatello Augenti

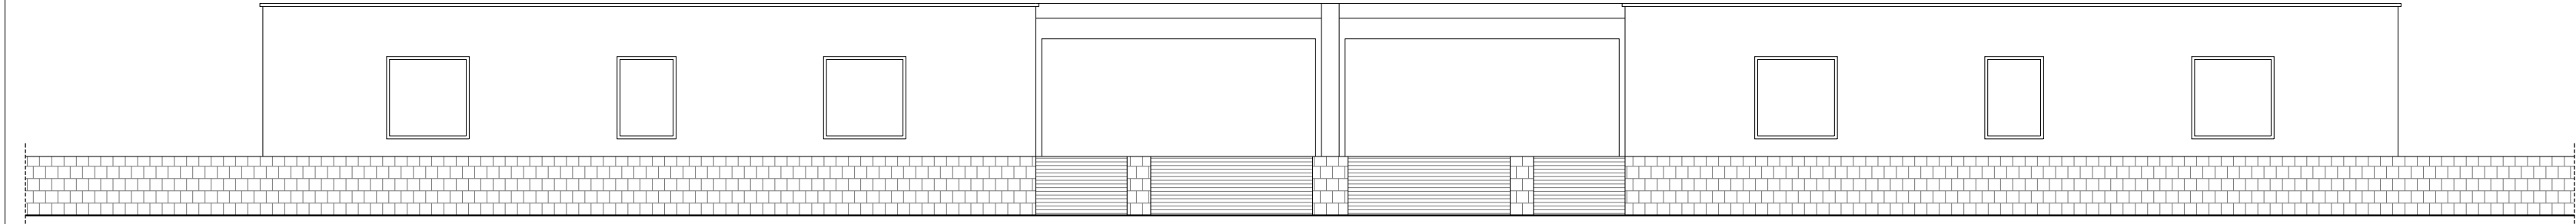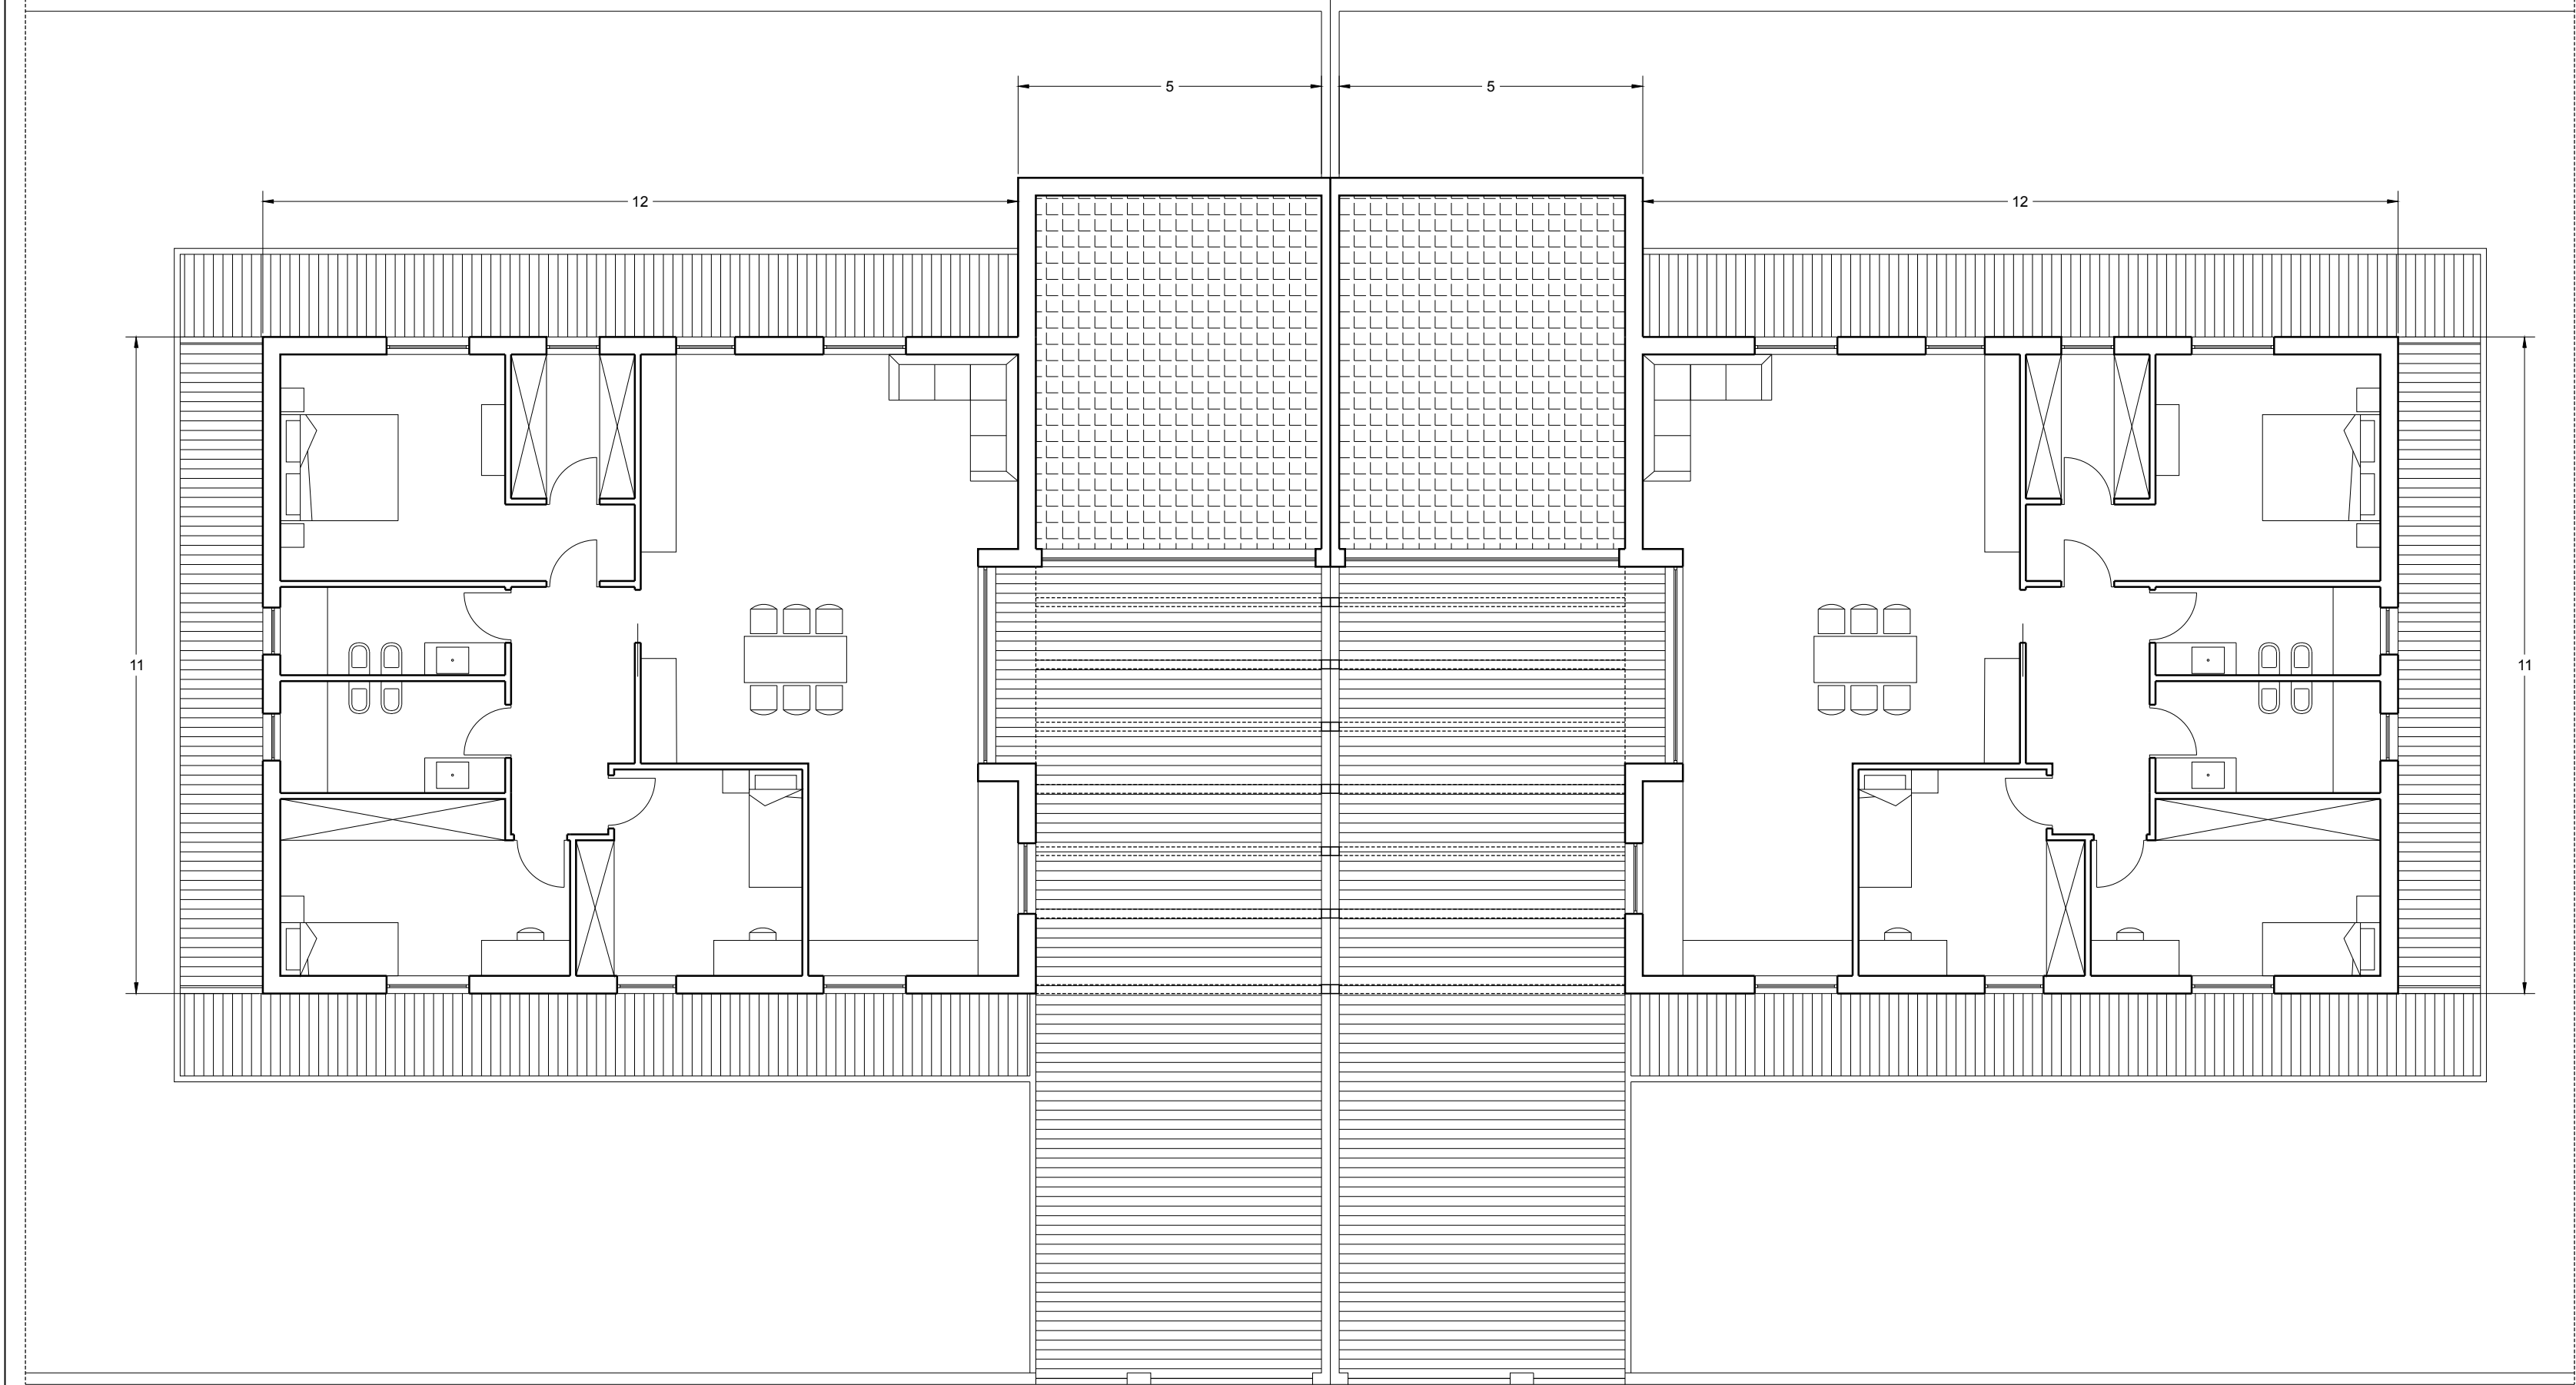

Pianta e prospetto Tipologia 3 | Scala 1:100

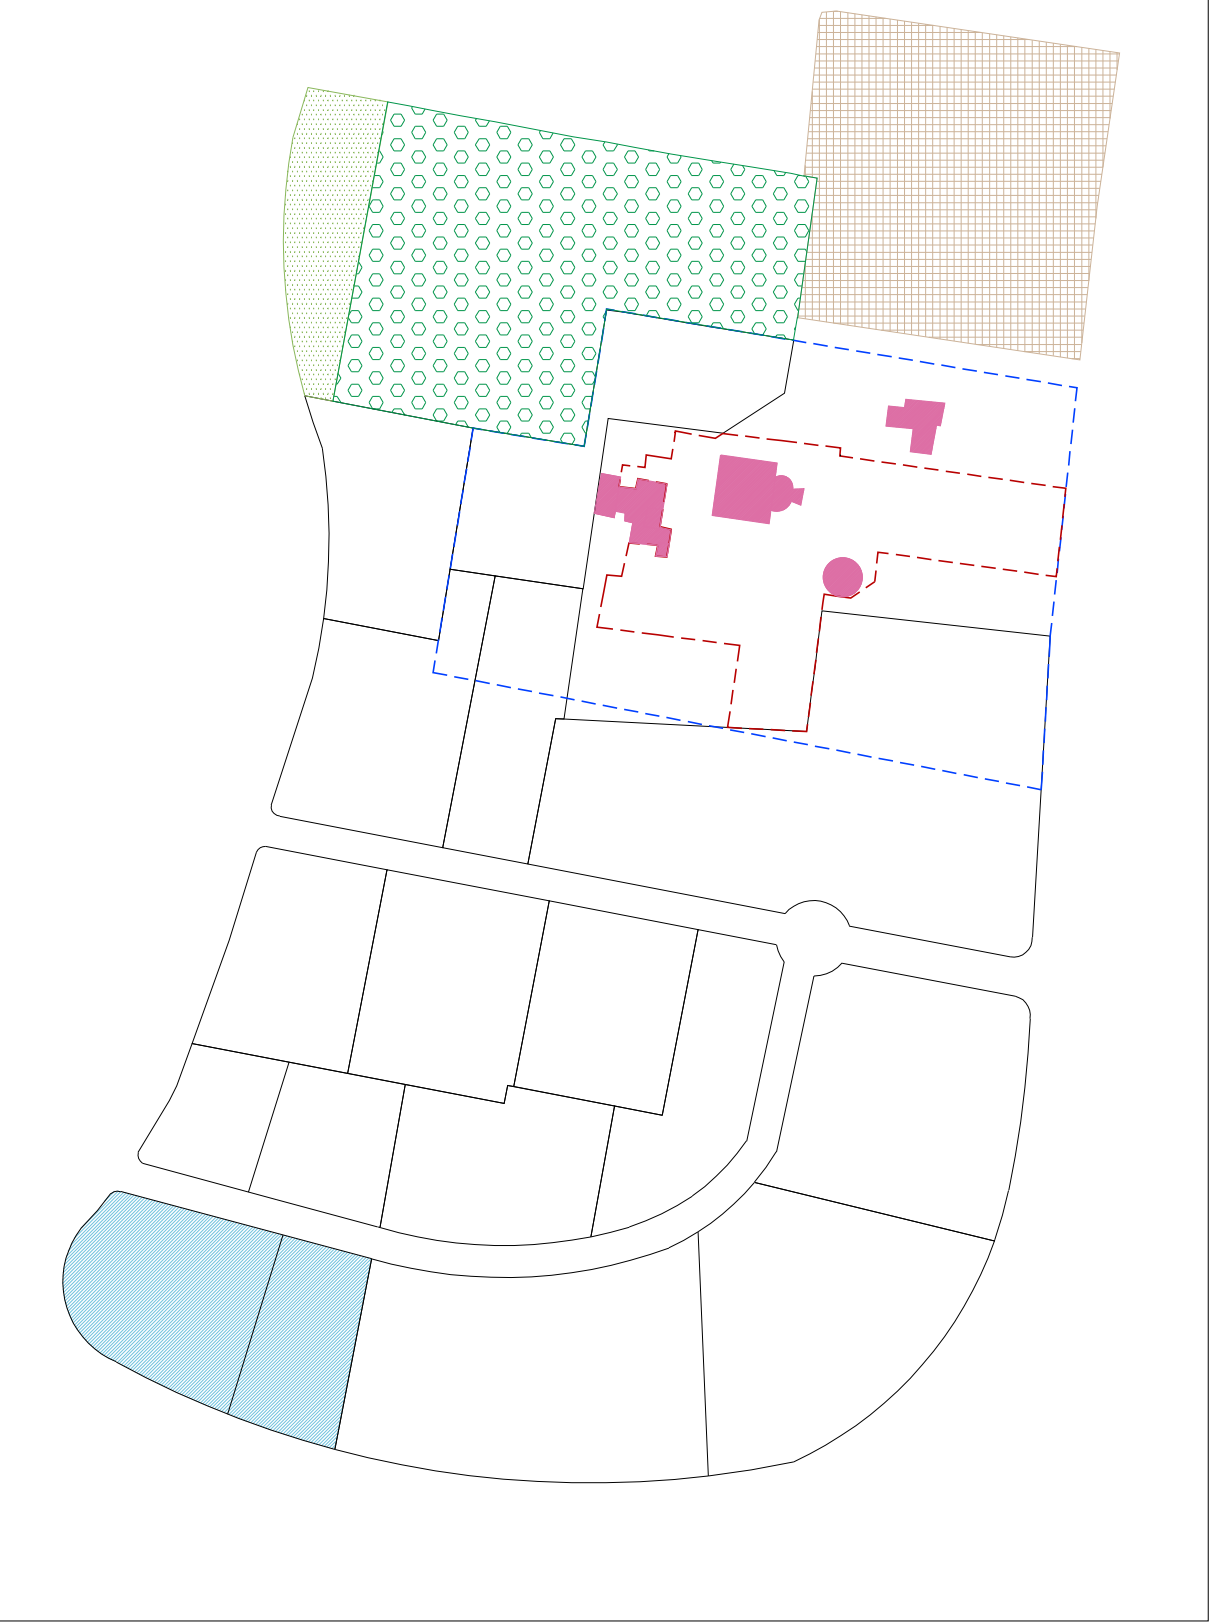

Localizzazione del lotto all'interno del sistema insediativo

LEGENDA

- Lotti tipologia 3
- Zona F2 verde pubblico
- Zona F1 per servizi pubblici
- Area a verde PdL
- Aree vincolate L. 1089/1939
- Zona G1- ville private
- Edifici vincolati

TIPOLOGIA 3 | Casa binata  
1 piano fuori terra e parcheggio coperto

Lotti	Superfici
Augenti A.	1242 m²
Augenti	2395 m²