

COMUNE DI RUTIGLIANO


PIANO DI LOTTIZZAZIONE  
Parco "LE MORE"

COMPARTO N° 6

C 4-5, F1-10 ed F2-34



Tavole tipologiche: Tipologia 4

Tav. **14a** Rev. 2020

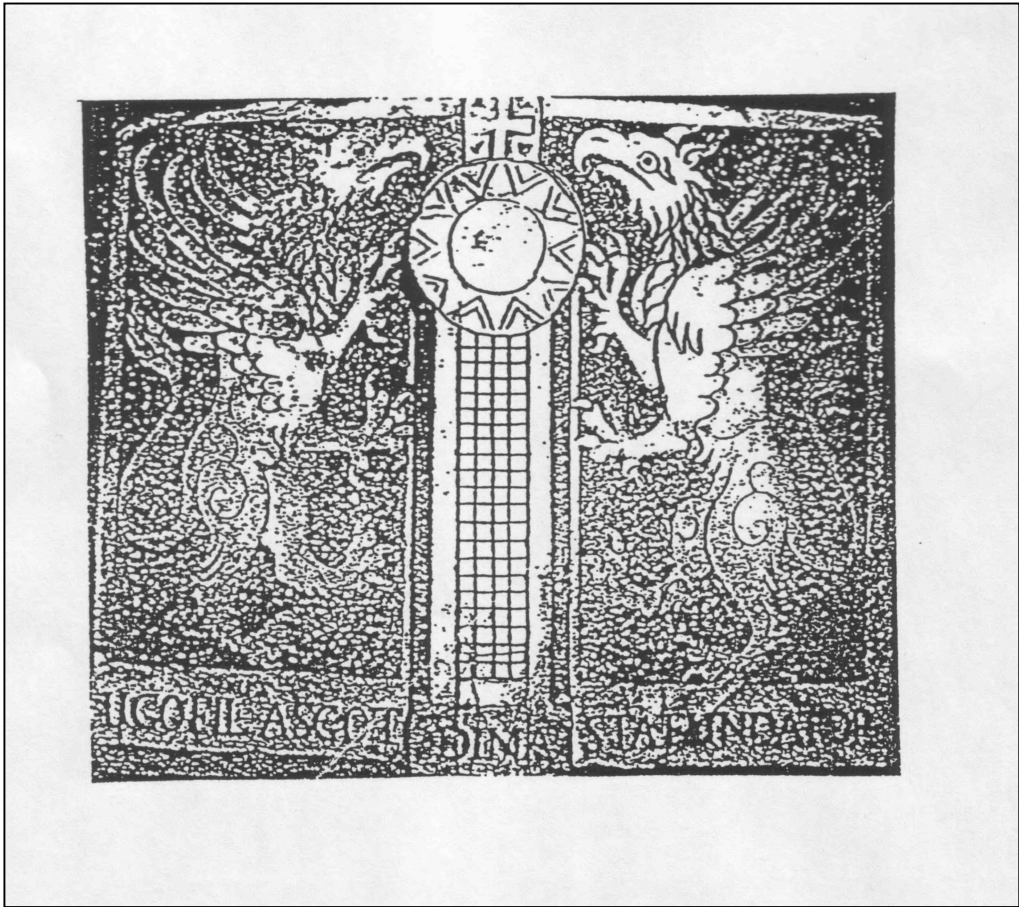


Scala 1:100

Progettisti dott. ing. Vito Demarinis Loiotile  
Ing. Quirino Martire  
Ing. Donatello Augenti

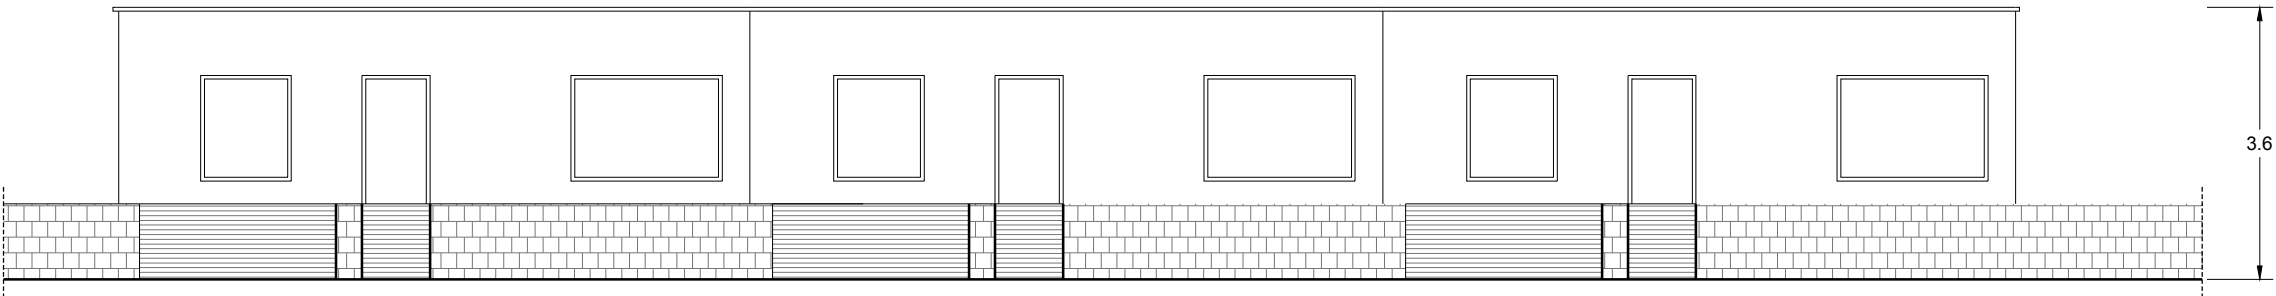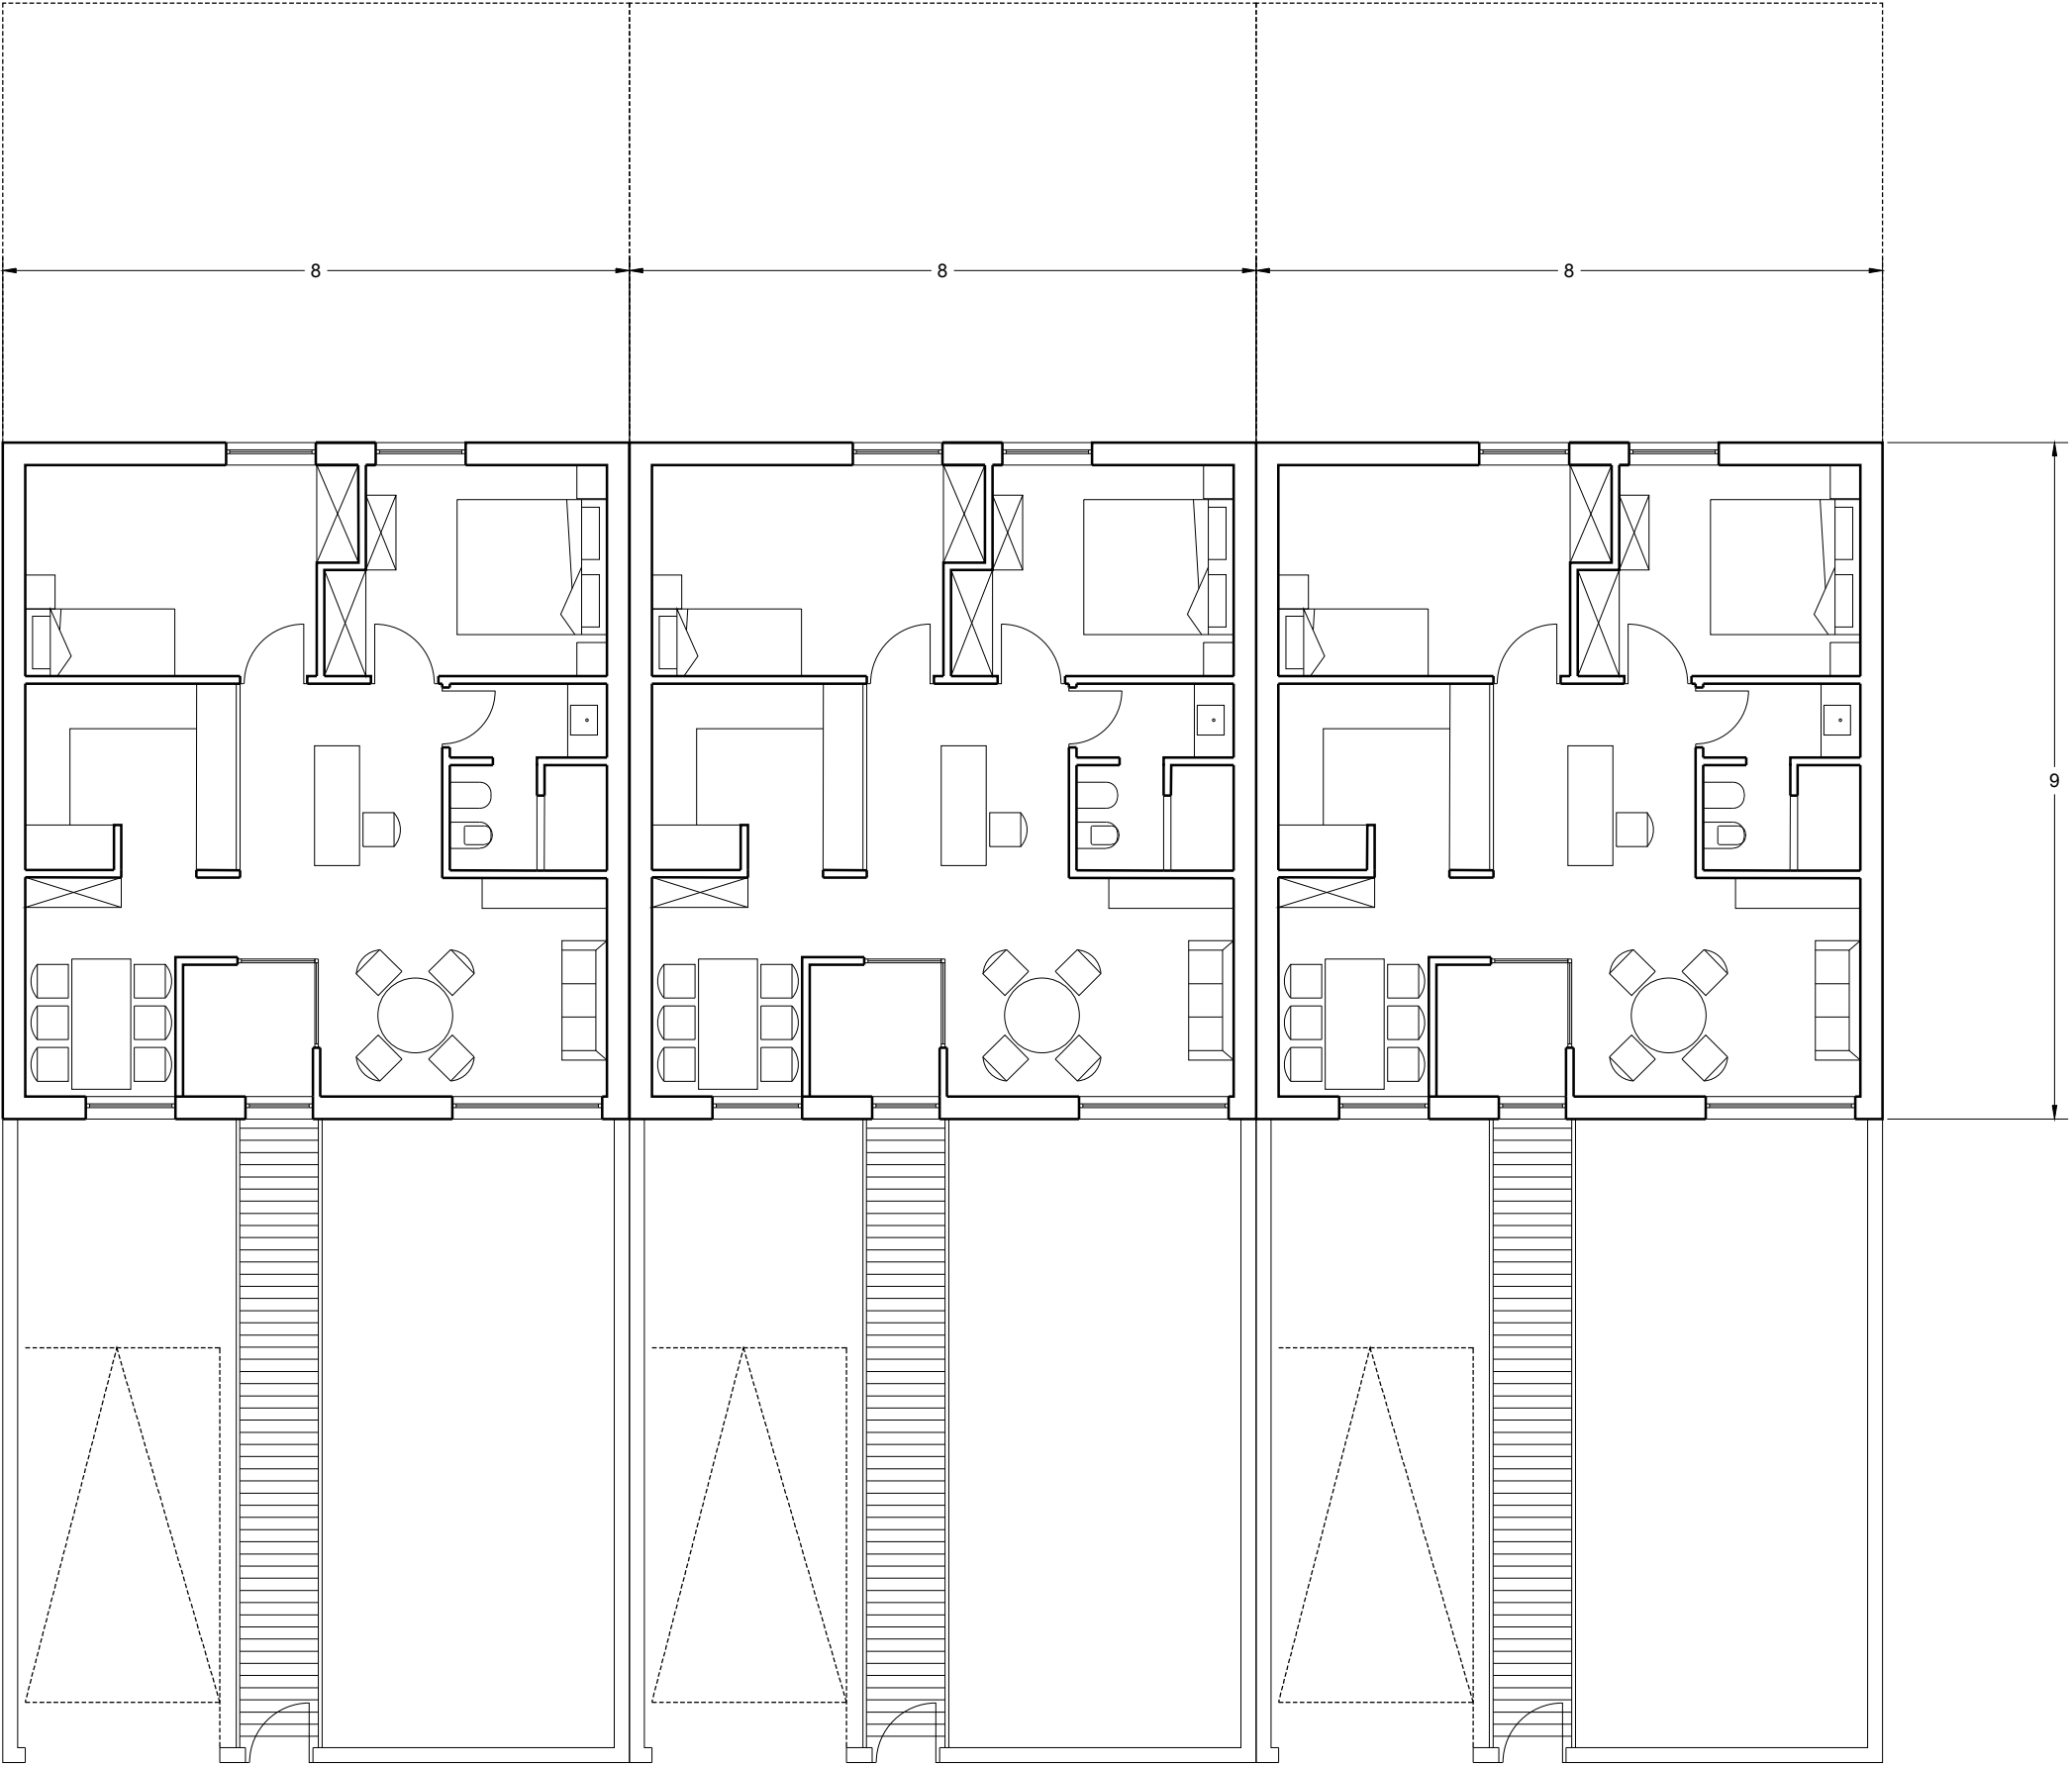

Pianta e prospetto Tipologia 4 | Scala 1:100

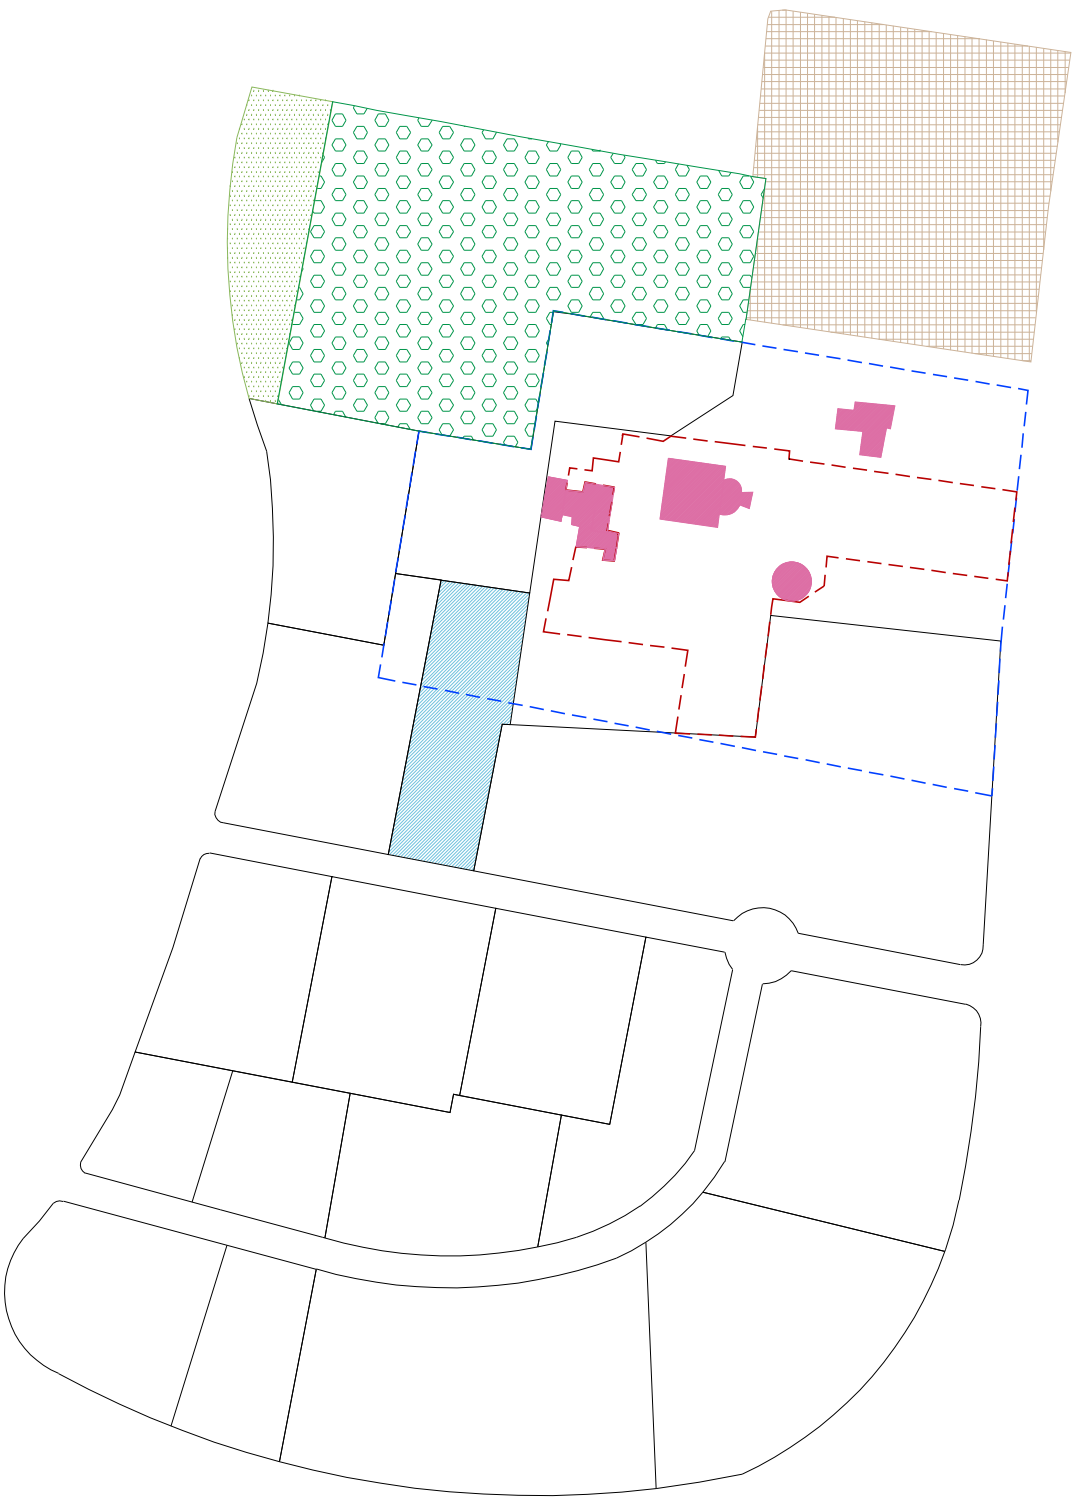

Localizzazione del lotto all'interno del sistema insediativo

LEGENDA

- Lotti tipologia 2
- Zona F2 verde pubblico
- Zona F1 per servizi pubblici
- Area a verde PdL
- Aree vincolate L. 1089/1939
- Zona G1- ville private
- Edifici vincolati

TIPOLOGIA 4 | Casa a schiera 1 piano fuori terra

Lotti	Superfici
Giglio	1732 m <sup>2</sup>

