

COMUNE DI RUTIGLIANO

PIANO DI LOTTIZZAZIONE  
Parco "LE MORE"


COMPARTO N° 6

zone omogenee

c4-5, fl-10 ed f2-34


Planimetria generale della Viabilità Pubblica

Tav. 18

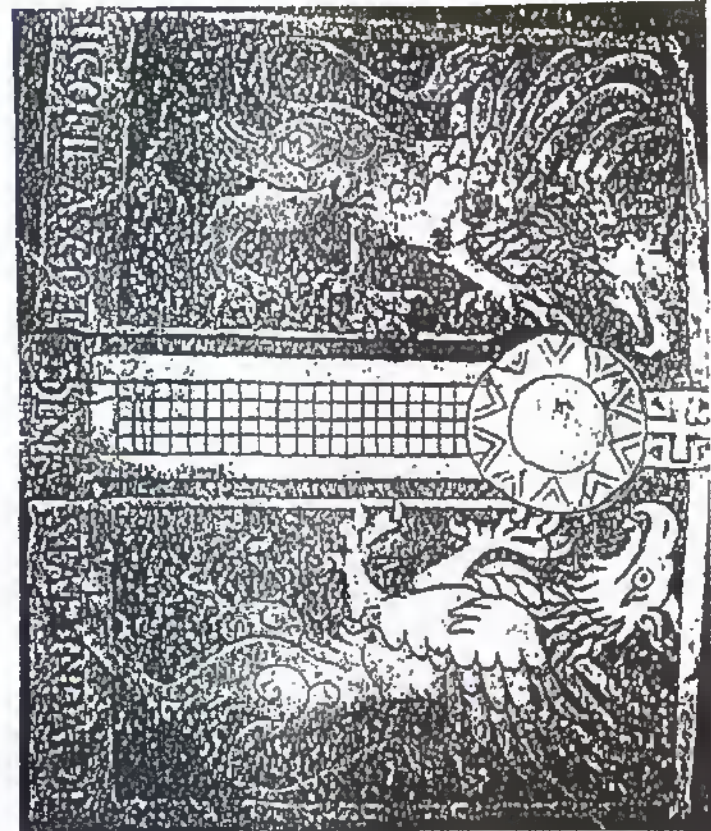

Progettisti dott. ing. Vito Demergis-Lovelle

Ing. Oreste Maffei

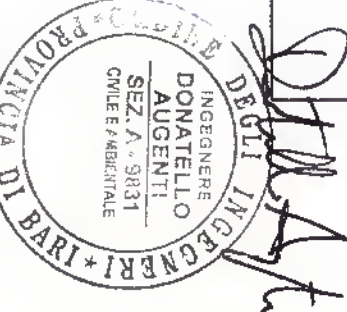

Ing. Donatello Argenti

VIABILITA' ESISTENTE  
NON ESISTENTE  
VIABILITA' ESISTENTE  
NON ESISTENTE  
AMPIAMENTO DELLA  
SEZIONE STRADALE

DITTA	DATI CATASTALI	SUP. DA CEMENTARE VIABILITA' PUBBLICA
AMADIO ANTONIA LES SRL	Foglio 20, part. 542	721,00
NITTI - LOMBARINI	Foglio 20, part. 2157, 2158	150,00
GIGLIO - DEIPPIS	Foglio 20, part. 1978	80,00
DIPIELLA	Foglio 20, part. 168, 169, 185, 17	413,00
DELL'IRBA	Foglio 20, part. 1728	185,00
AVIGNI-VIRGA	Foglio 26, part. 55, 77, 865	772,00
VIRGA ANTONIO	Foglio 26, part. 819	193,00
SANTAMARIA	Foglio 26, part. 850	385,00
DIAMARIS	Foglio 26, part. 947	311,00
BORRACIO-CARONARA	Foglio 26, part. 945, 946	280,00
LANDRULLI	/	0
TOTALE		3.480,00

PLANIMETRIA GENERALE DELLA VIABILITA' PUBBLICA

SCALA 1 : 500

