

COMUNE DI RUTIGLIANO


PIANO DI LOTTIZZAZIONE
Parco "LE MORE "

COMPARTO N° 6

C 4-5, F1-10 ed F2-34

Scenari Strategici PPTR

Tav. 1C Rev. 2020

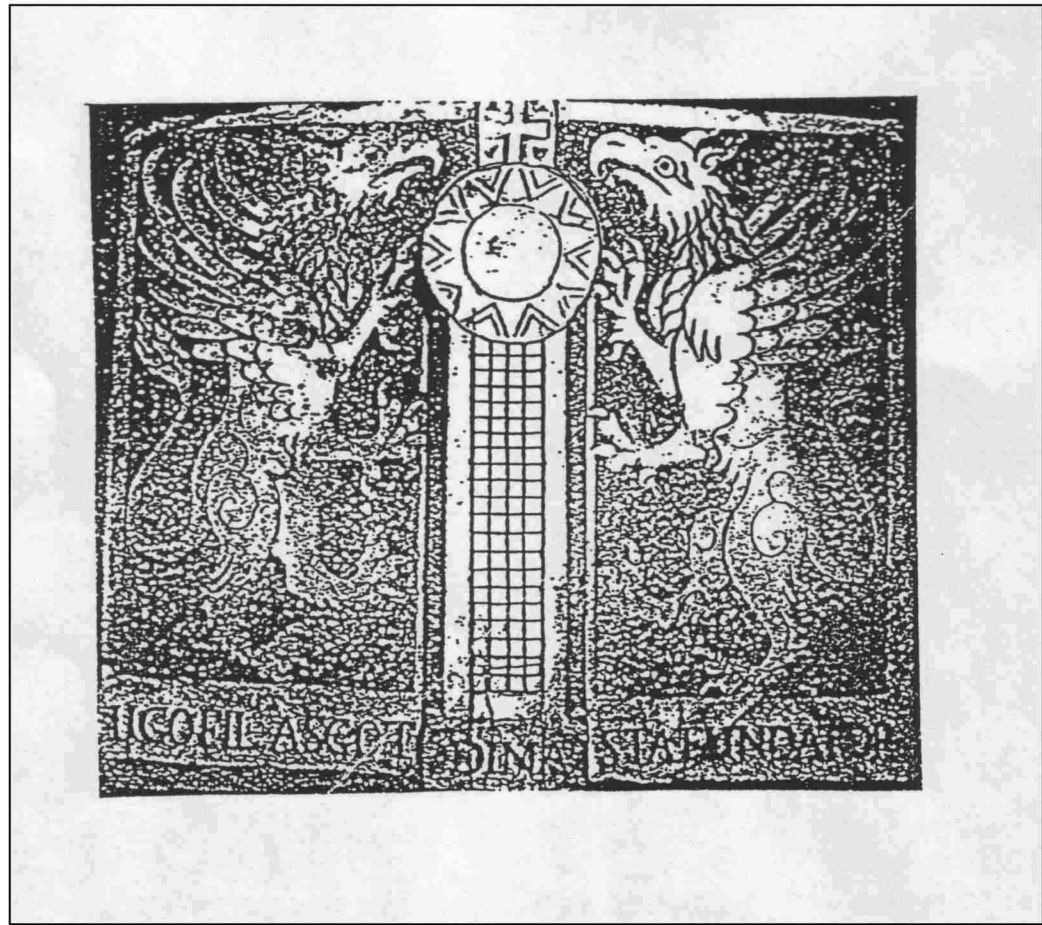

Scala 1:10.000
Scala 1:2.500

Progettisti dott. ing. Vito Demarinis Loiotile
Ing. Quirino Martire
Ing. Donatello Augenti

Legenda

PPTR - Piano Paesaggistico Territoriale della Regione Puglia

Sistema di tutela

- UCP - Lame e gravine
- UCP - Reticolo idrografico di connessione della R.E.R. (100m)
- UCP - Testimonianze della Stratificazione Insediativa
- UCP - Area di rispetto delle componenti culturali e insediative (100m - 30m)
- UCP - Città consolidata
- UCP - Strade a valenza paesaggistica

Scenari Strategici

- Schema Direttore della Rete Ecologica Polivalente - Connessione ecologiche su vie d'acqua permanenti o temporanee
- Schema Direttore della Rete Ecologica Polivalente - Elementi di deframmentazione
- Patto città-campagna - Aree del ristretto
- La Rete della Biodiversità - Rete ecologica della Biodiversità

PdL "Parco Le More"

- Perimetro PdL "Parco Le More" Zona C4 Comp.n. 6 del PRG
- Rete della mobilità lenta
- Aree di forestazione urbana
- Parco agricolo

Uso del suolo

- Boschi
- Colture orticole
- Prati e seminativi
- Uliveti
- Vigneti

0 250 500 750 1000 m

