

COMUNE DI RUTIGLIANO


PIANO DI LOTTIZZAZIONE  
Parco "LE MORE"

COMPARTO N° 6

C 4-5, F1-10 ed F2-34


Confronto tra soluzioni progettuali

Tav. 09c Rev. 2020

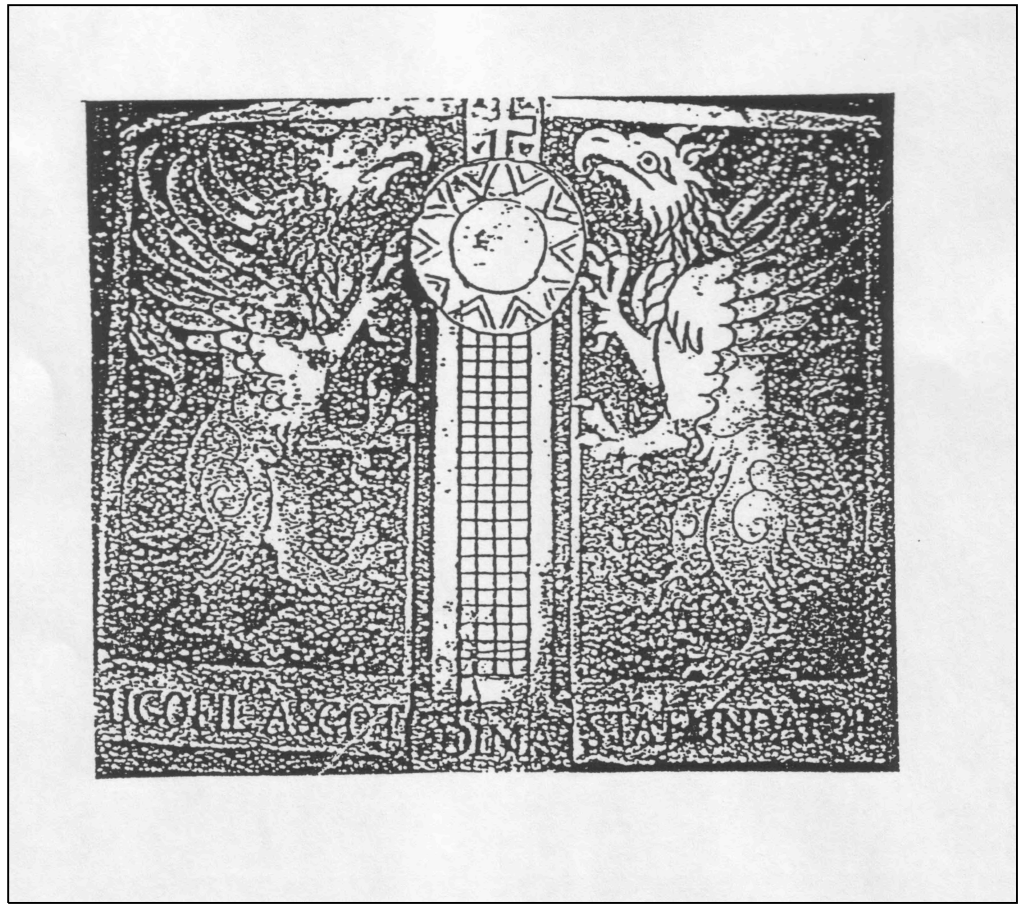


Scala 1:1000

Progettisti dott. ing. Vito Demarinis Loiotile  
Ing. Quirino Martire  
Ing. Donatello Augenti

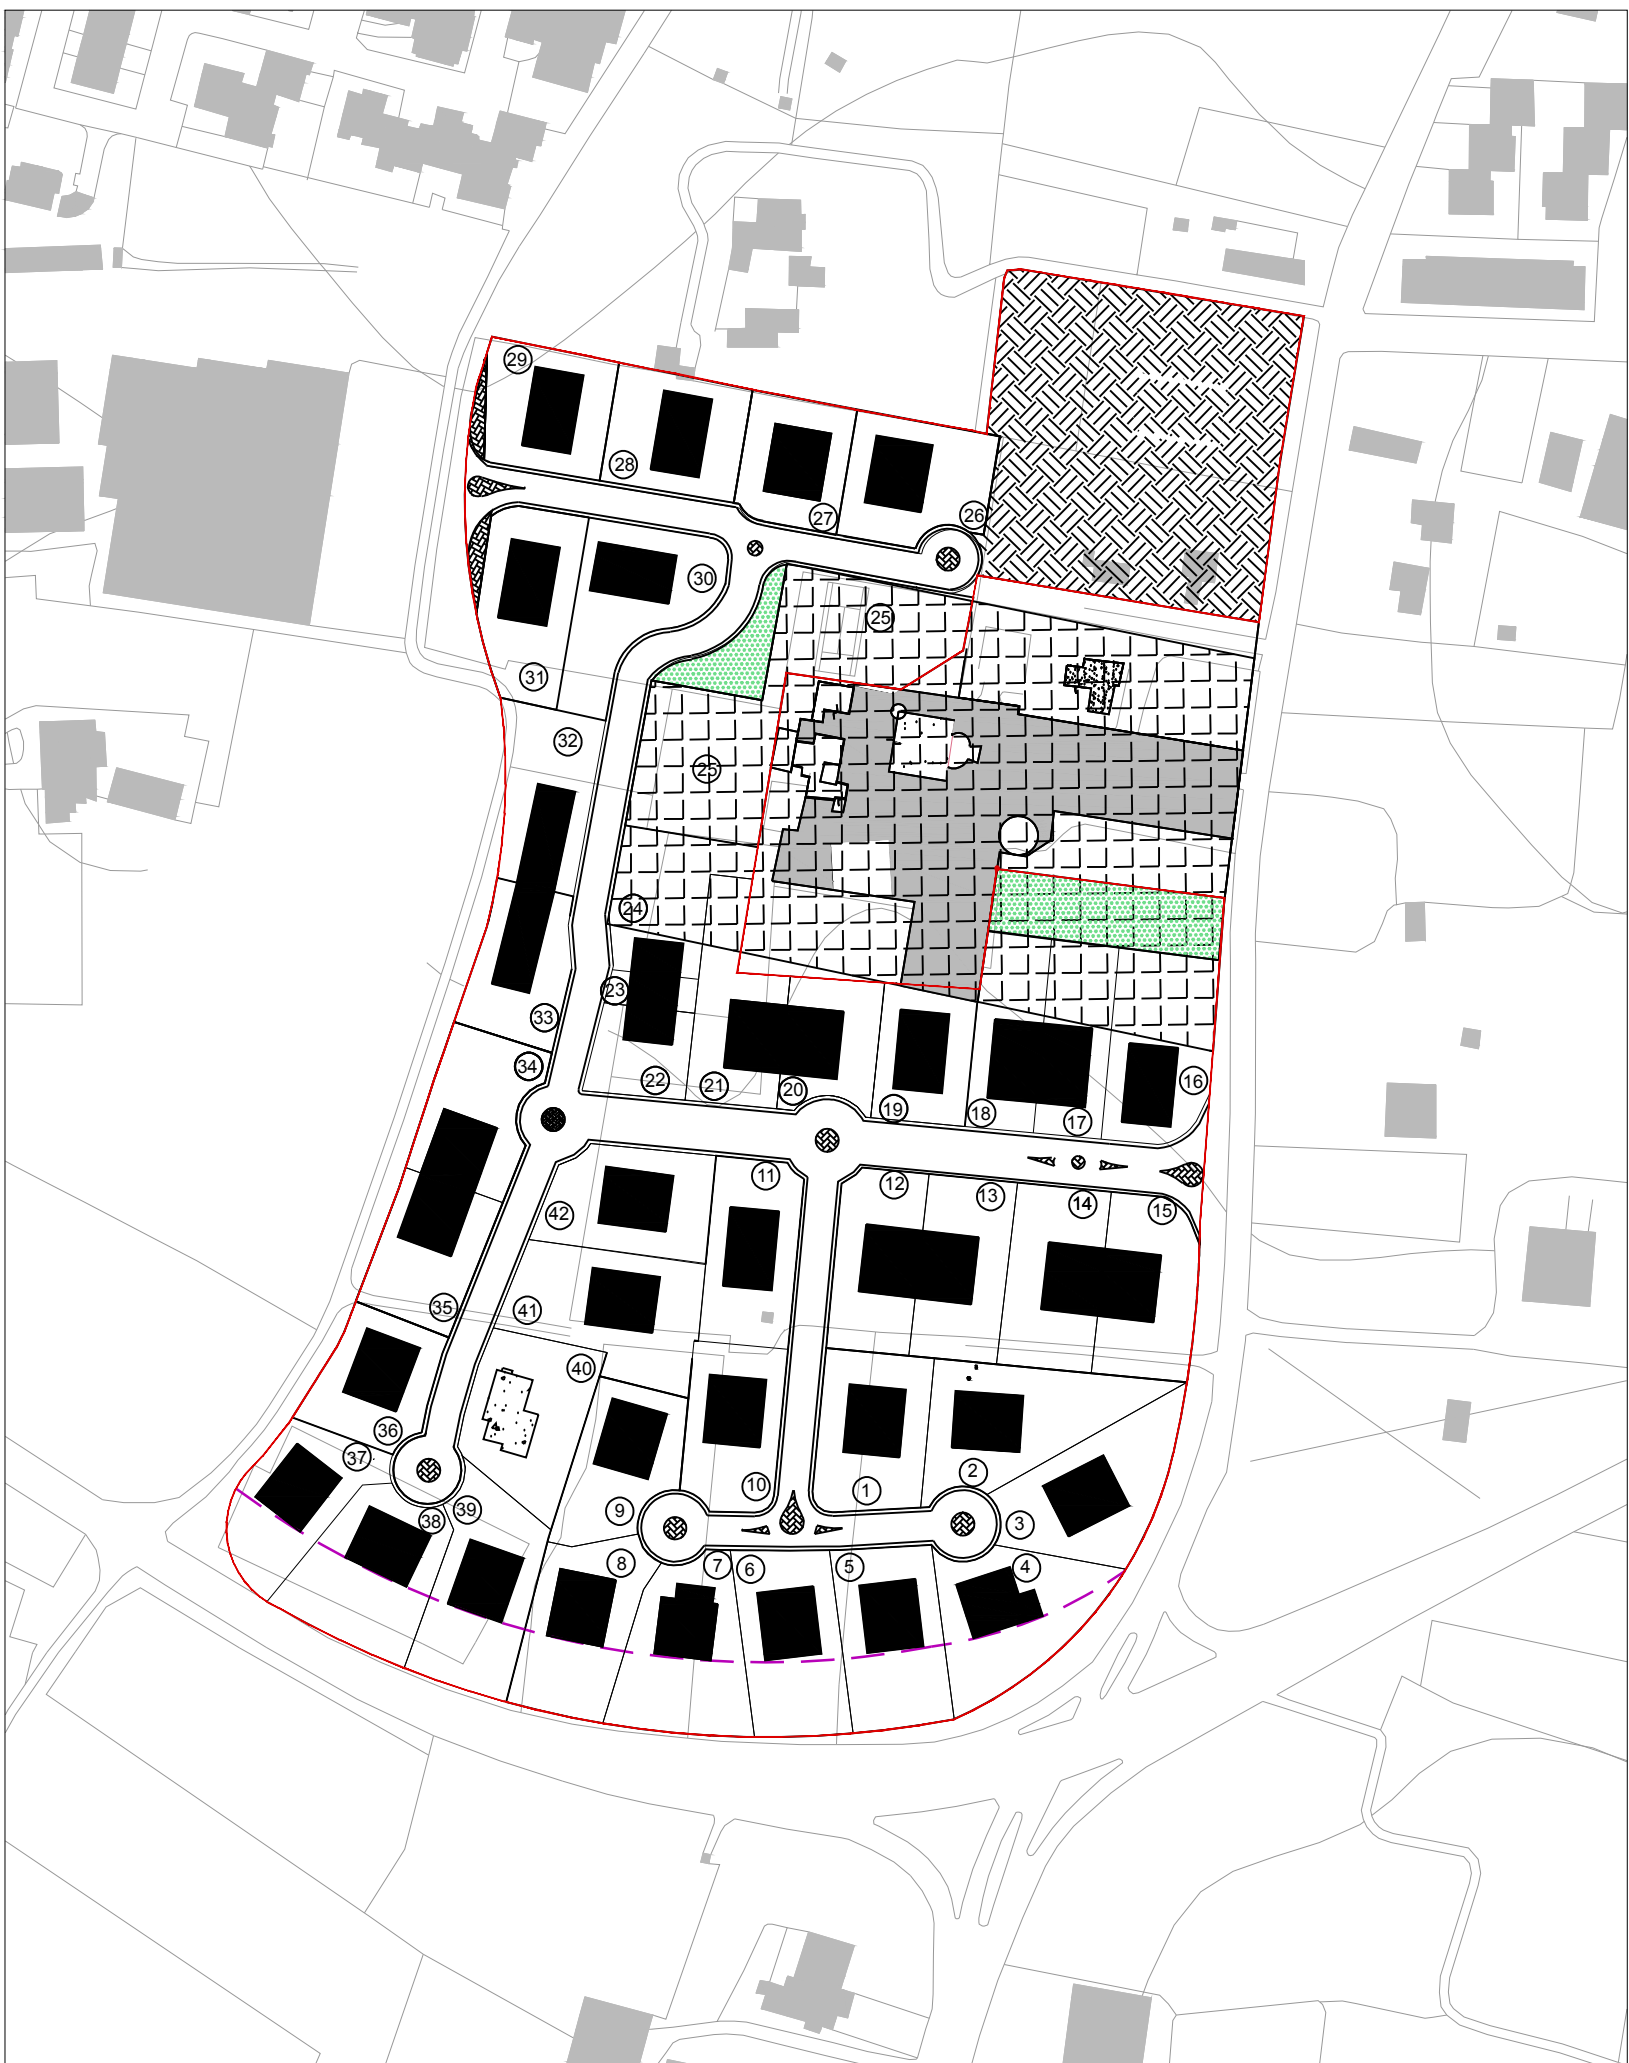

Piano di Lottizzazione "Parco Le More", Zona C4 comparto n.6 del PRG adottato con DCC n.115 del 19.7.2018

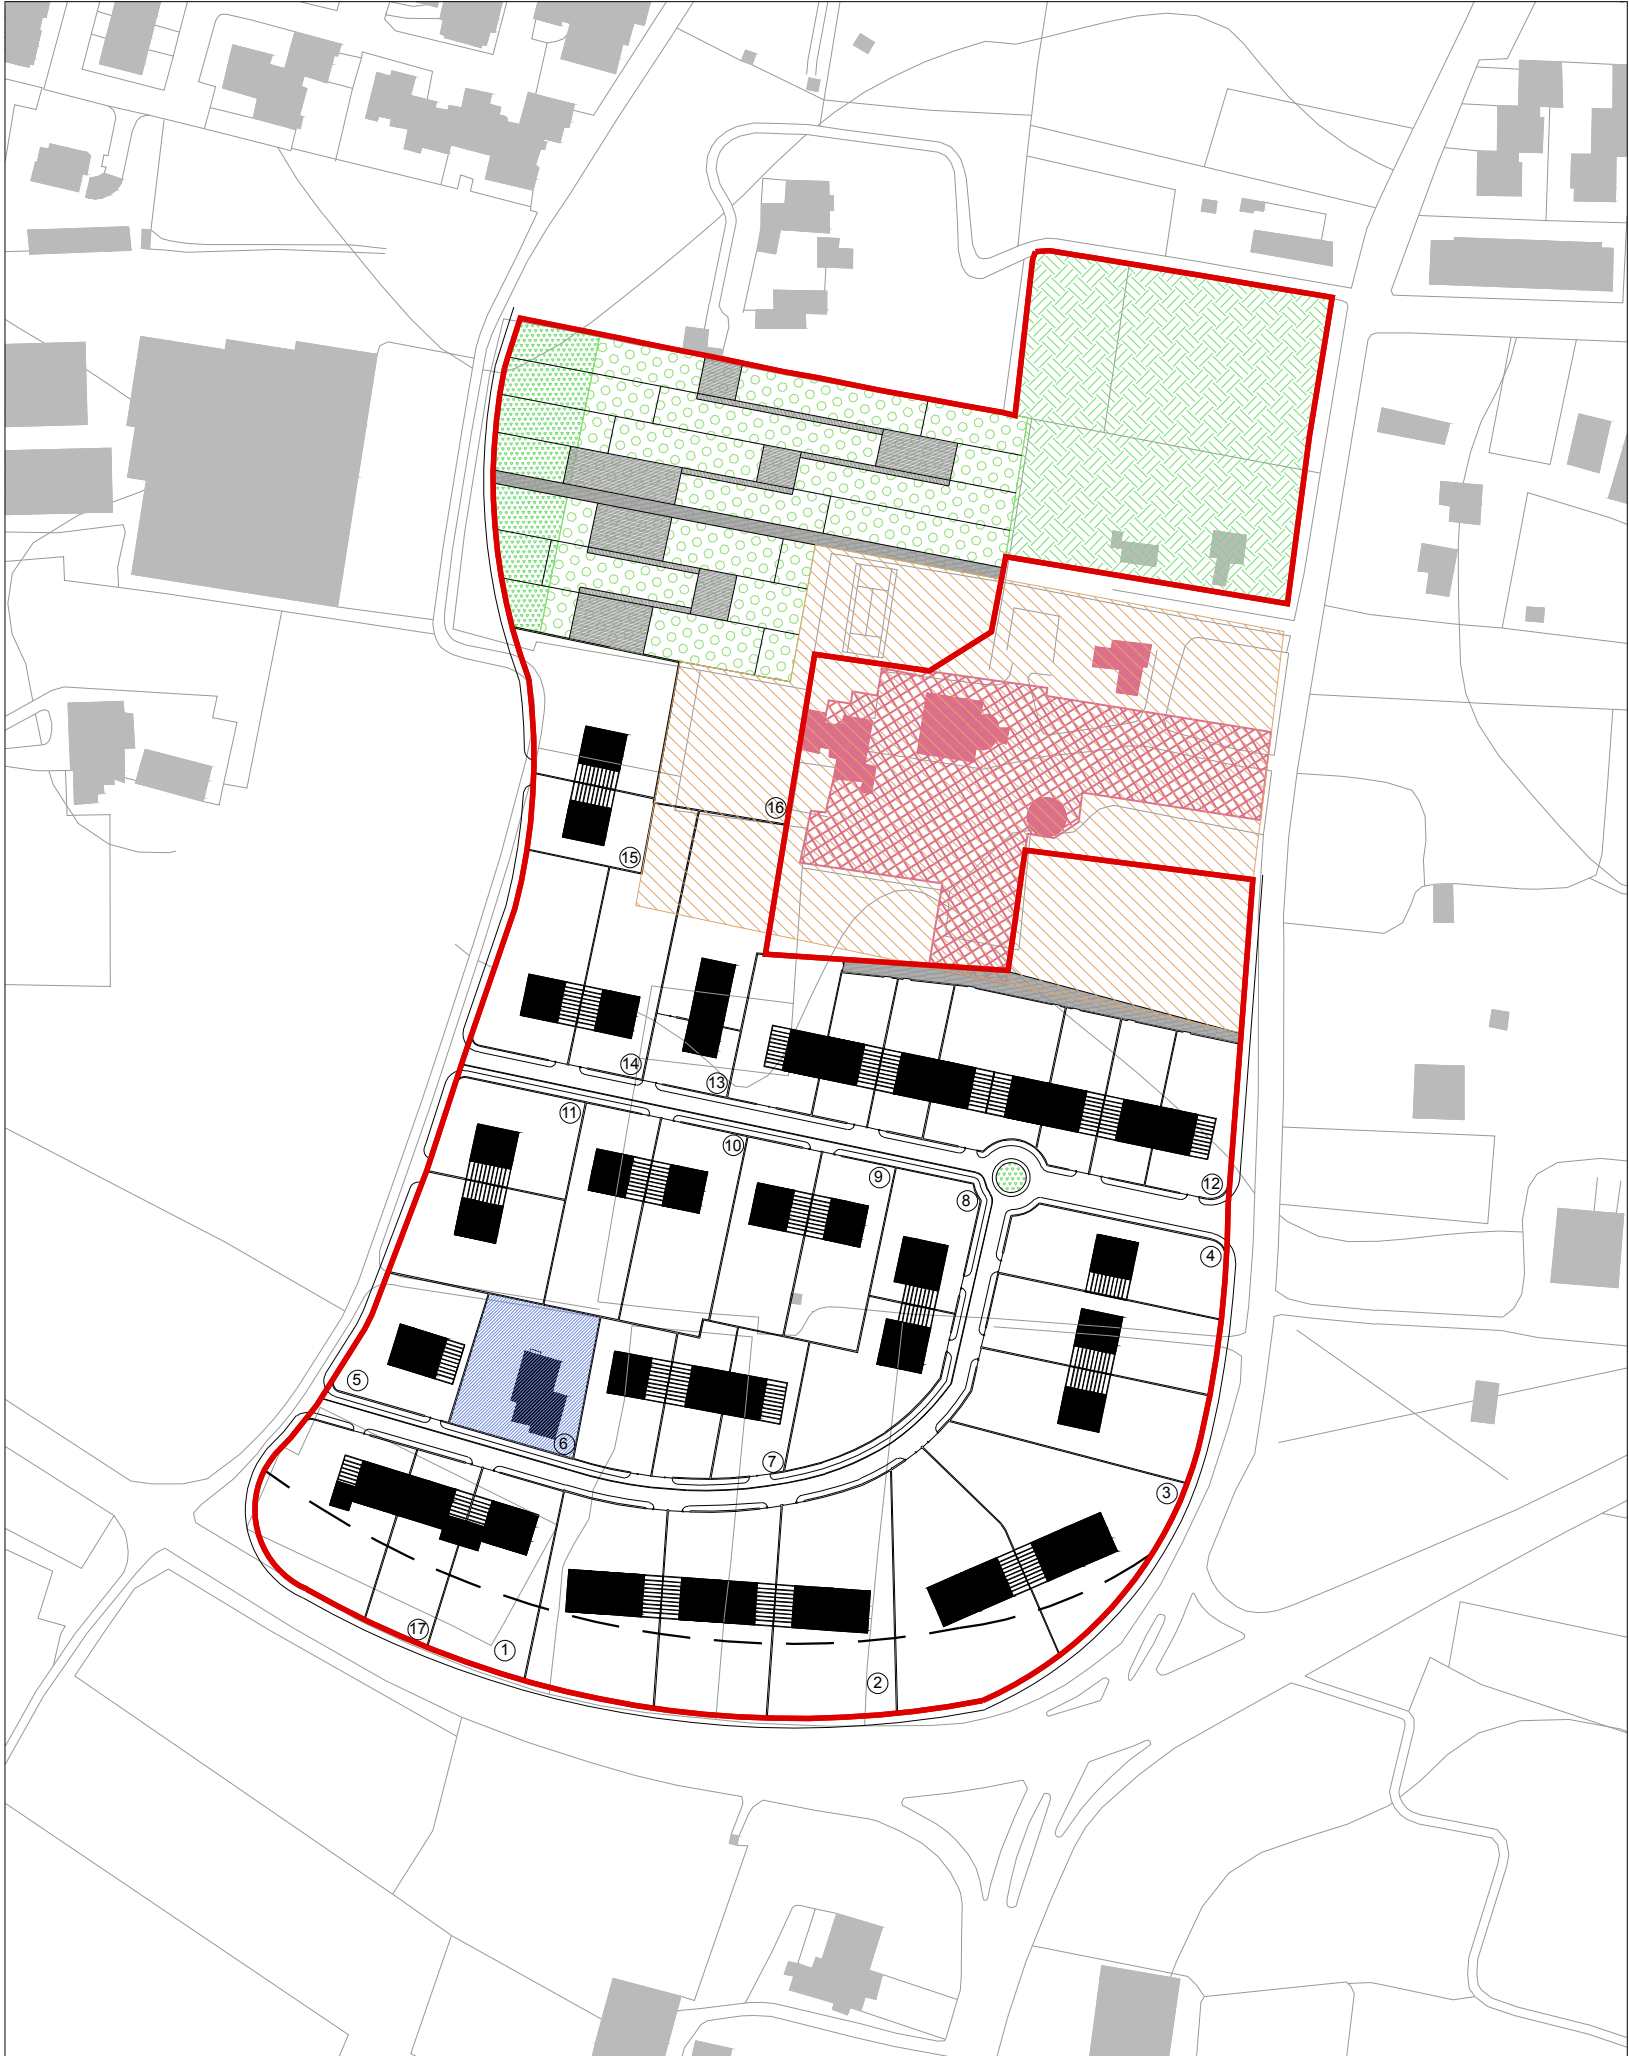

Adeguamento Piano di Lottizzazione "Parco Le More" alle prescizioni e direttive indicate nella nota regionale della Sezione Tutela e Valorizzazione del Paesaggio del 25.02.2019 prot. n.145/1462