

COMUNE DI RUTIGLIANO
CITTÀ METROPOLITANA DI BARI

CITTÀ METROPOLITANA DI BAR

Piano di Lottizzazione "Comparto n.8"

Zone "C4-6, F2-38 e C4-7" residenziali a bassissima densita' edilizia


PROGETTISTI	COMMENTI
	CHIAA A.
Ing. AUGENI Donatello	CHIAA A. / DI CICILIA D. CHIAA E. / DI GIORGIO L.
Ing. DEMARINIS Lodiello Vito	NITTI G. / LOMBARO M. CHIAA NITTI G.
	CHIAA F. / DI ENEM M.
Arch. LABATE Luca	OLIVA S.
	CANNITO M.
	CANNITO L. / LOOTTE P.
LABORATO	VALERZANO P.D. ARBORELLA D. / DI NO E.
UP 02	ALTIERI T. A.
Planimetria e particolari costruttivi/ urbanizzazioni a rete	DICICILIANO A. / SMO
1:500; varie	POL T.
	GIERRA C. A.
	LOMBARDO A. / D. / V.
	DISCICLO G. / ROMITO R.

LEGENDA


	ACQUIA
	FOGNIA NERA
	FOGNIA BIANCA
	ENEL
	RETE ACQUE DI RUTILIZZO
	GAS
	ALLACCIO A&P,
	ALLACCIO ENEL,
	CARINA ENEL,
	TRATTAMENTO E RACCOLTA ACQUE BIANCHE



SCHEMA PENDENZE STRADALI

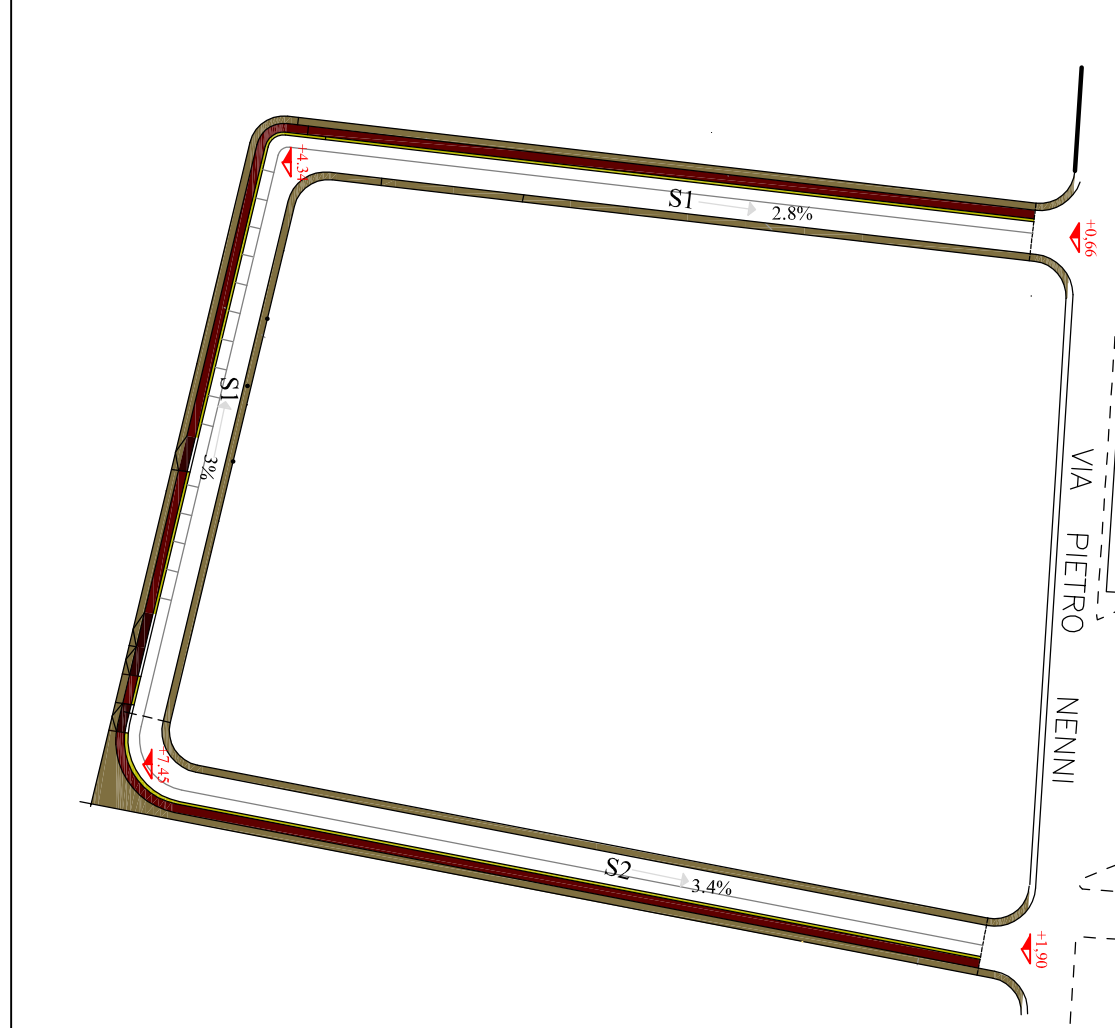


**SCHEMA IMPIANTO FOGNA BIANCA
+ SISTEMA DI RIUTILIZZO**

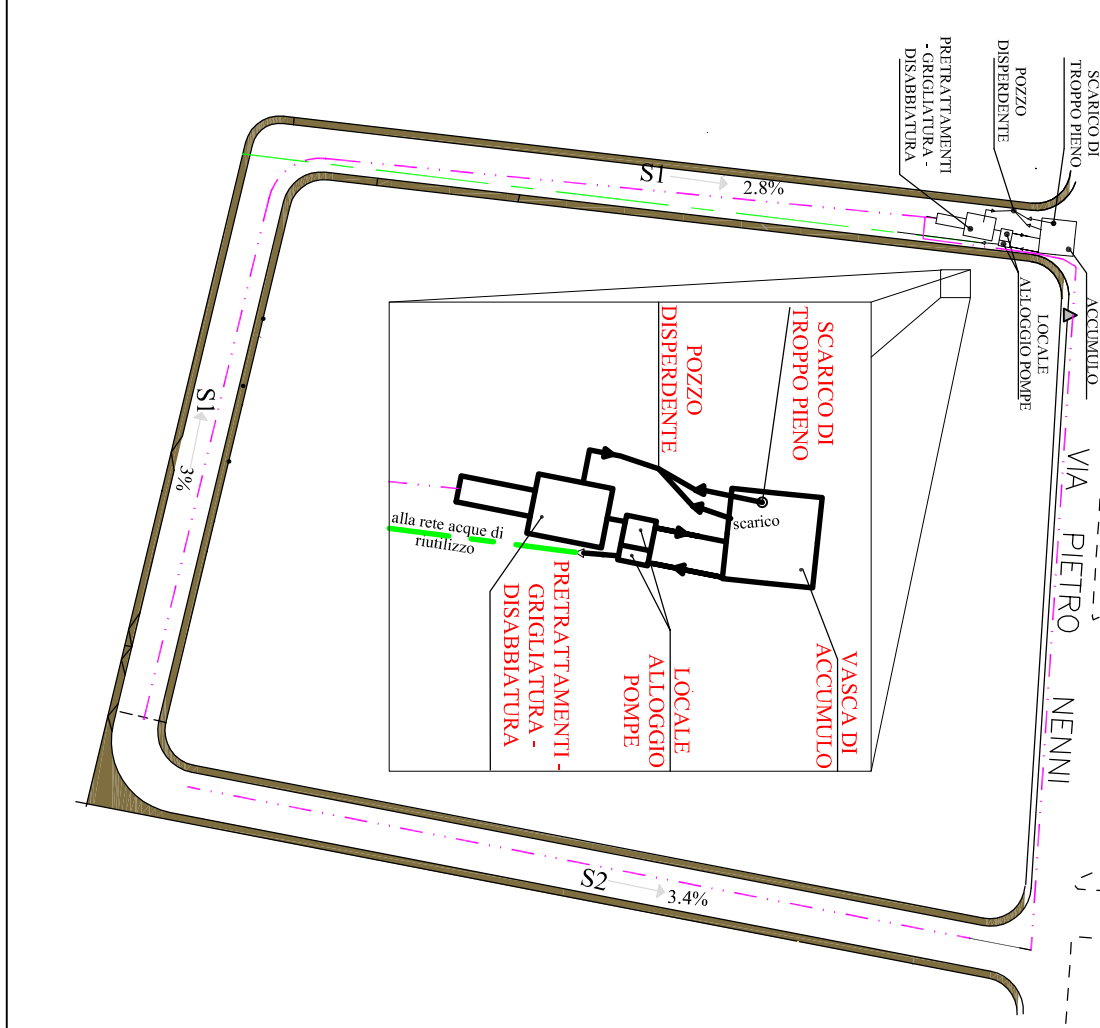


PARTICOLARI COSTRUTTIVI


SCALA VARI

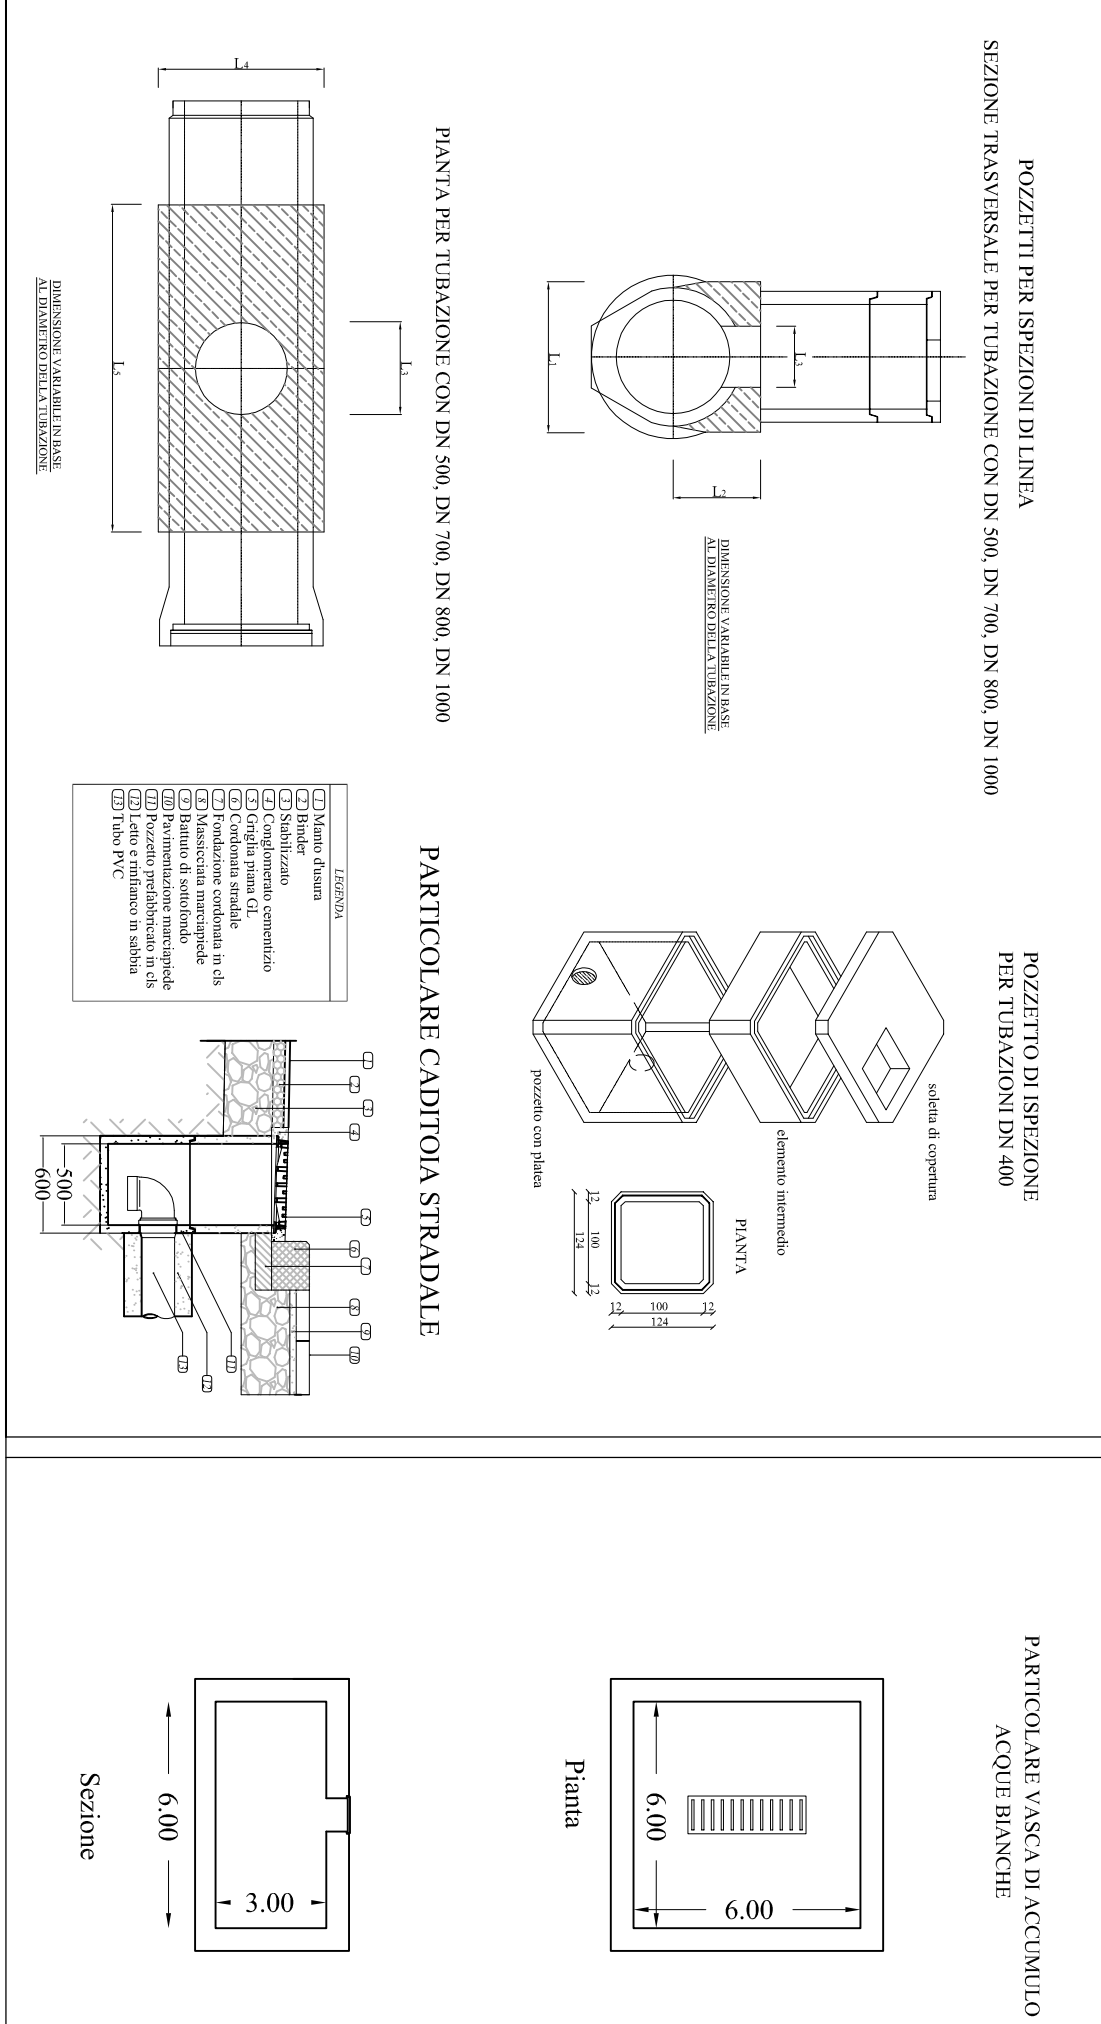


PUBBLICA ILLUMINAZIONE

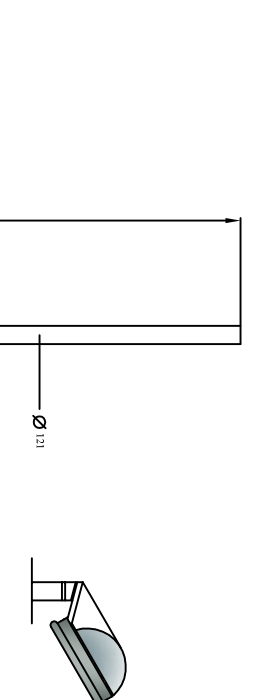


FOGNA NERA

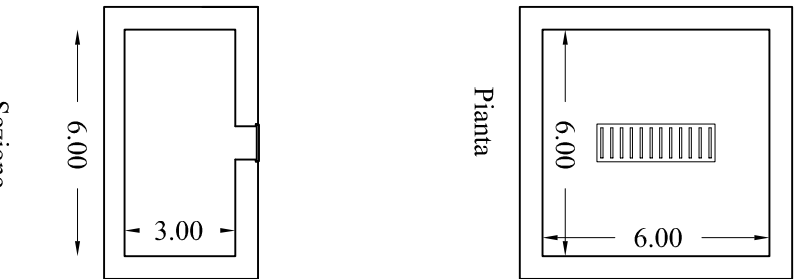

POZZETTO DISPEZION

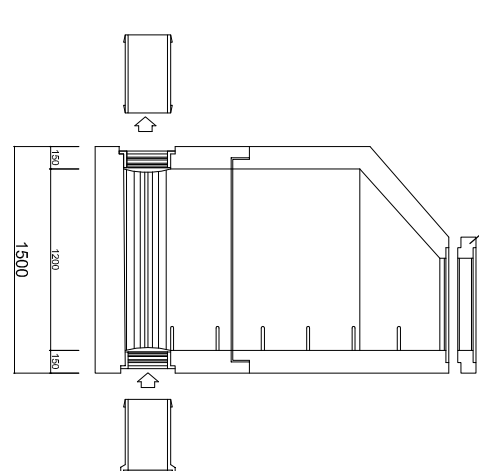

COSSA DI POS.

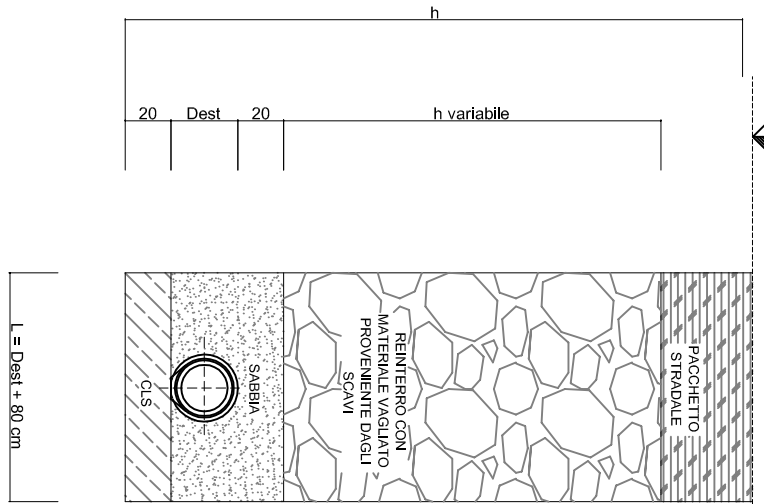

SCALA 1:500

