


COMUNE DI RUTIGLIANO  
CITTA' METROPOLITANA DI BARI

Piano di Lottizzazione "Comparto n.8"  
Zone "C4-6, F2-38 e C4-7" residenziali a bassissima densita' edilizia


PROGETTISTI	COMMITTENTI
	CHIAIA A.
Ing. AUGENTI Donatello	CHIAIA A. / DICIOLLA A. DICIOLLA D.
	CHIAIA E. / DIGIORGIO L.
Ing. DEMARINIS Loiotile Vito	NITTI G. / LOMBARDI M.
	CHIAIA NITTI G.
Arch. LABATE Luca	CHIAIA F. / DALENA M.
	OLIVA S.
	CANNITO M.
	CANNITO L. / LOIOTILE P.
ELABORATO	VALENZANO P.D.
UR 09	ARBOREA D. / DIDIO E.
Schemi dei tipi edilizi	ALTIERI T. A.
	DIOGUARDI A. / SIAD
	POLI T.
	GUERRA C. A.
	LOMBARDO A. / D. / V.
	DISCIGLIO G. / ROMITO R.
2017	

## Tipo edilizio della casa isolata


Esempio di Lotto con case isolate a 1 livello principale fuori terra

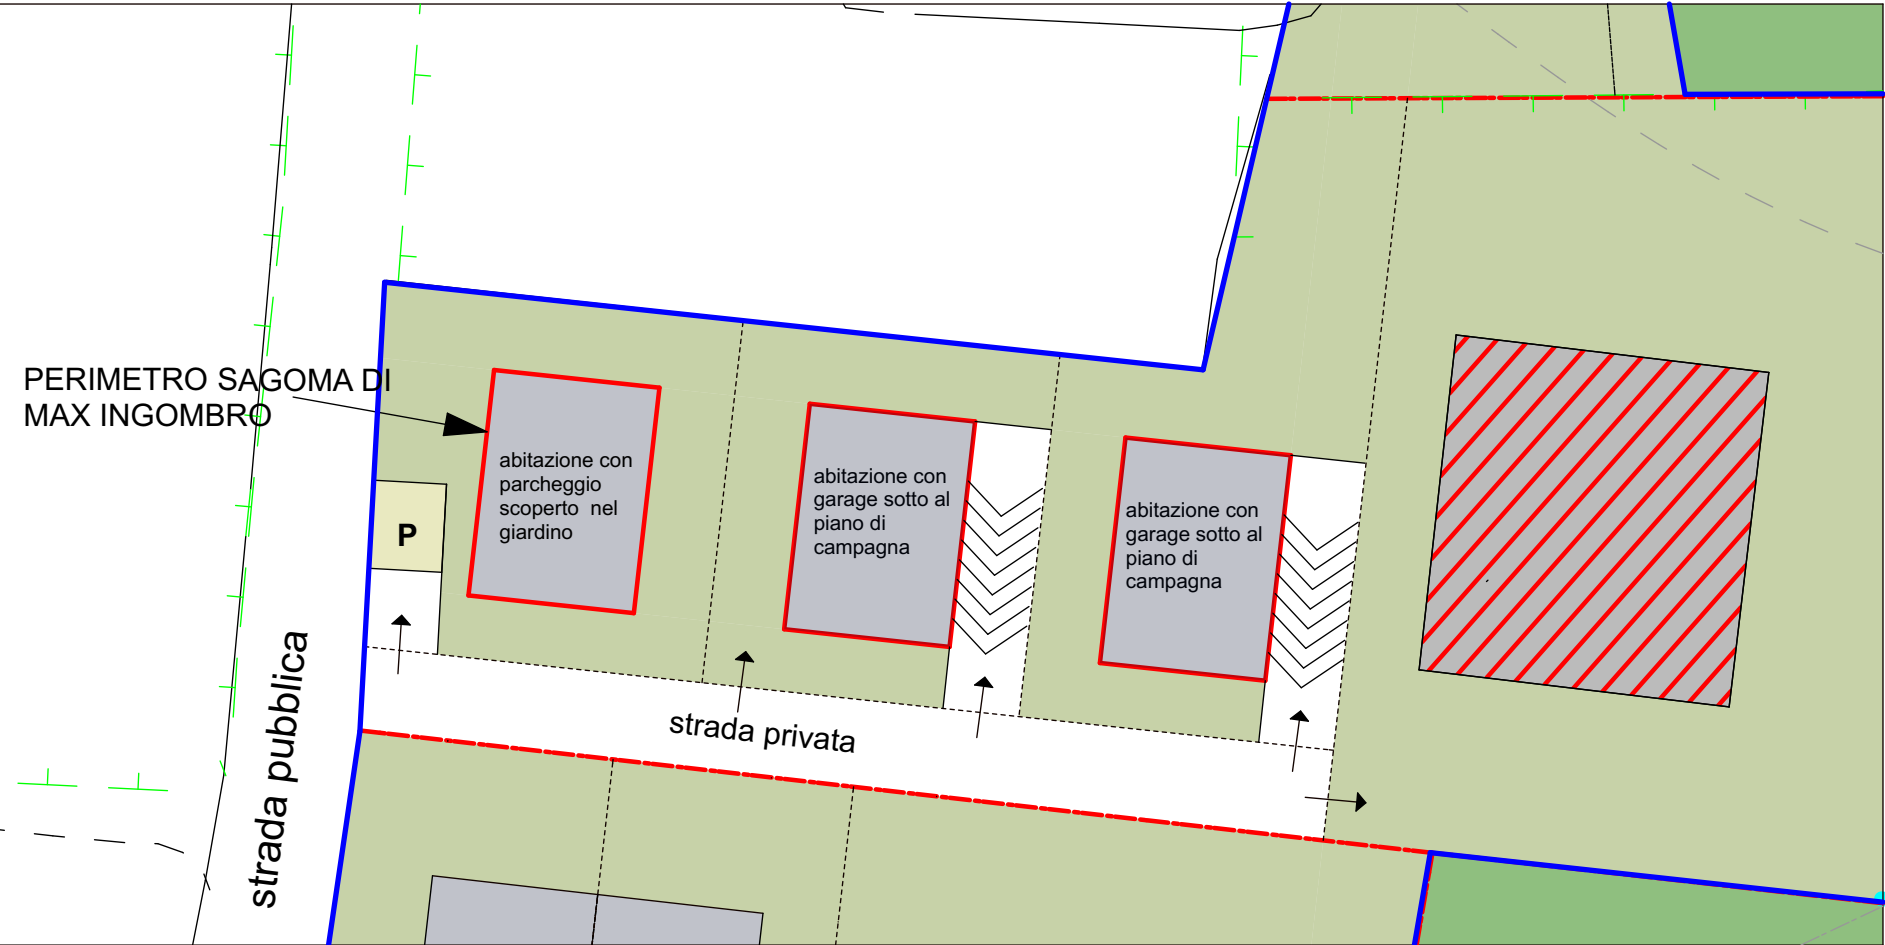

Esempio di Lotto con casa isolata a 2 livelli principali fuori terra

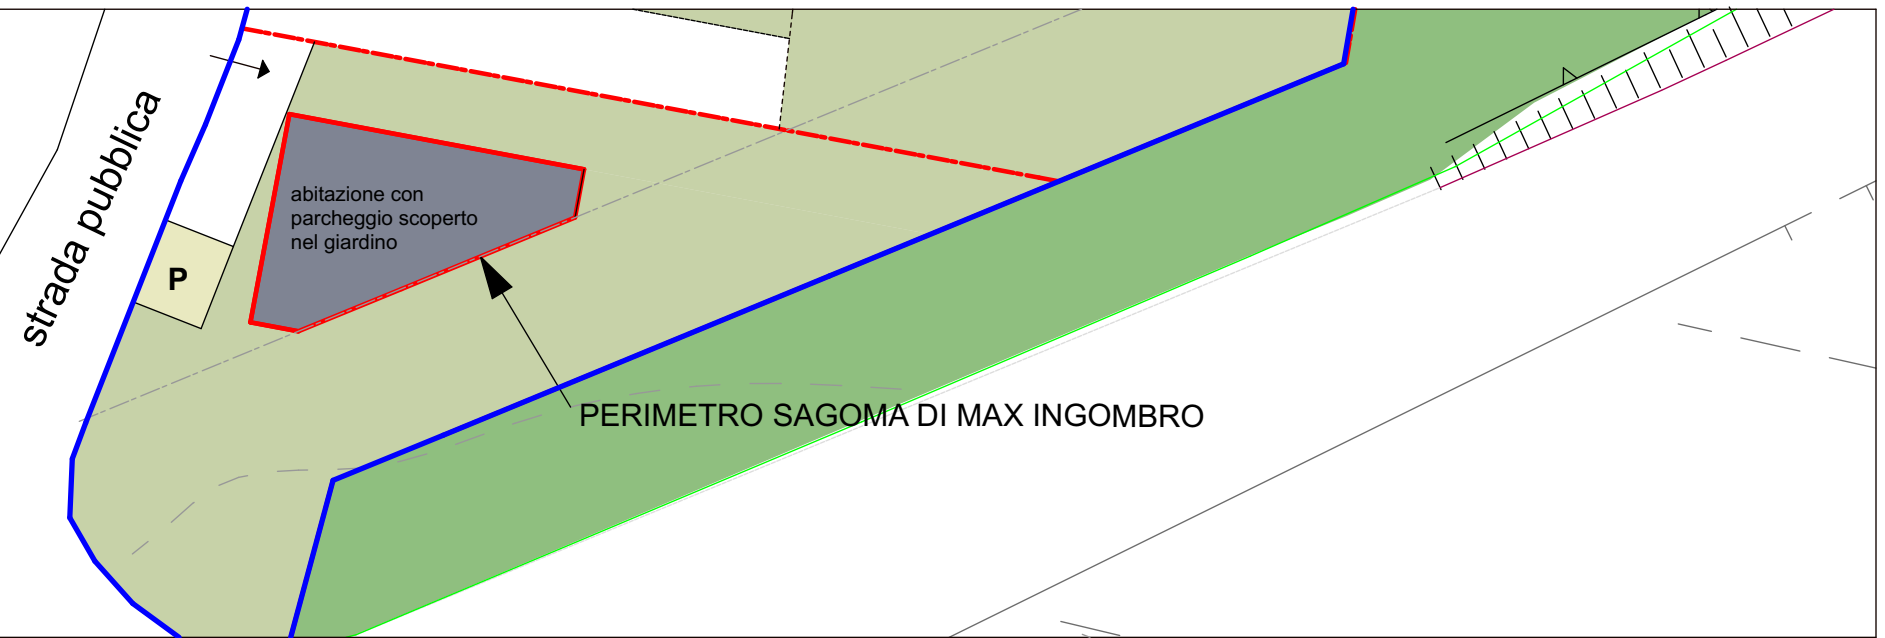


Esempio di casa isolata con 1 livello fuori terra

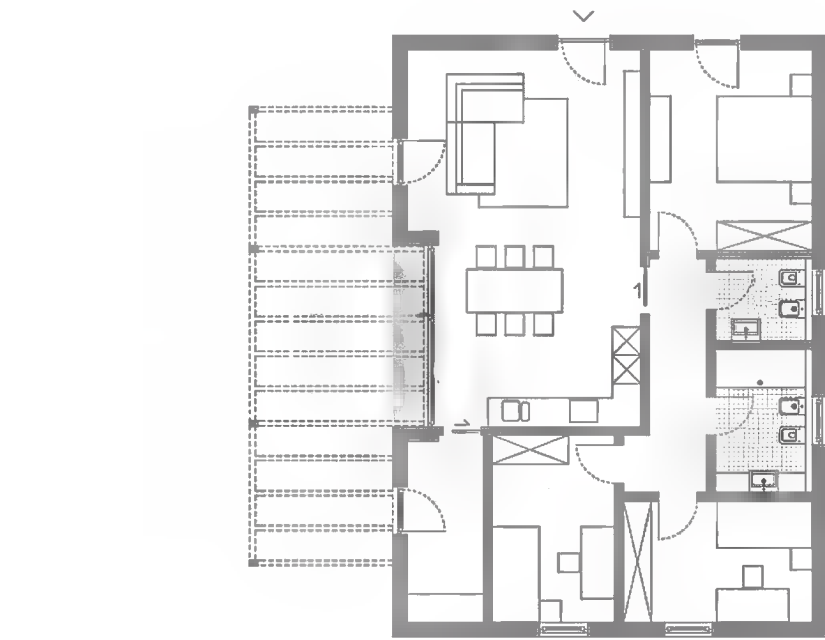

Questo Tipo edilizio riguarda le Ditte:  
Arborea / Didio  
Chiaia / Dalena  
Cannito / Loiotile


Esempio di casa isolata con 2 livelli fuori terra

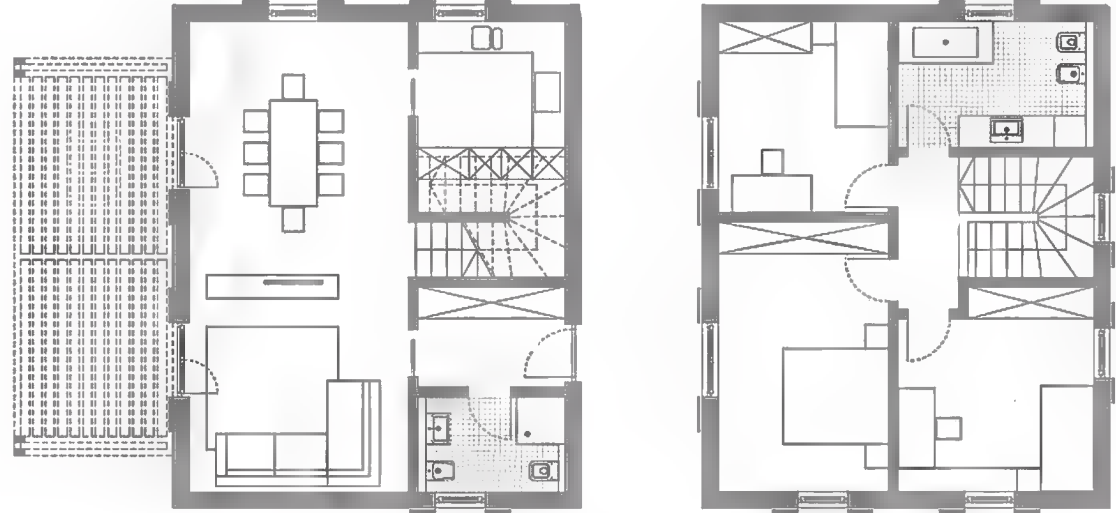


Questo Tipo edilizio riguarda le Ditte:  
Dioguardi / SIAD  
Guerra C.

## Tipo edilizio della casa a schiera

Esempio di Lotto con case a schiera a 1 livello principale fuori terra

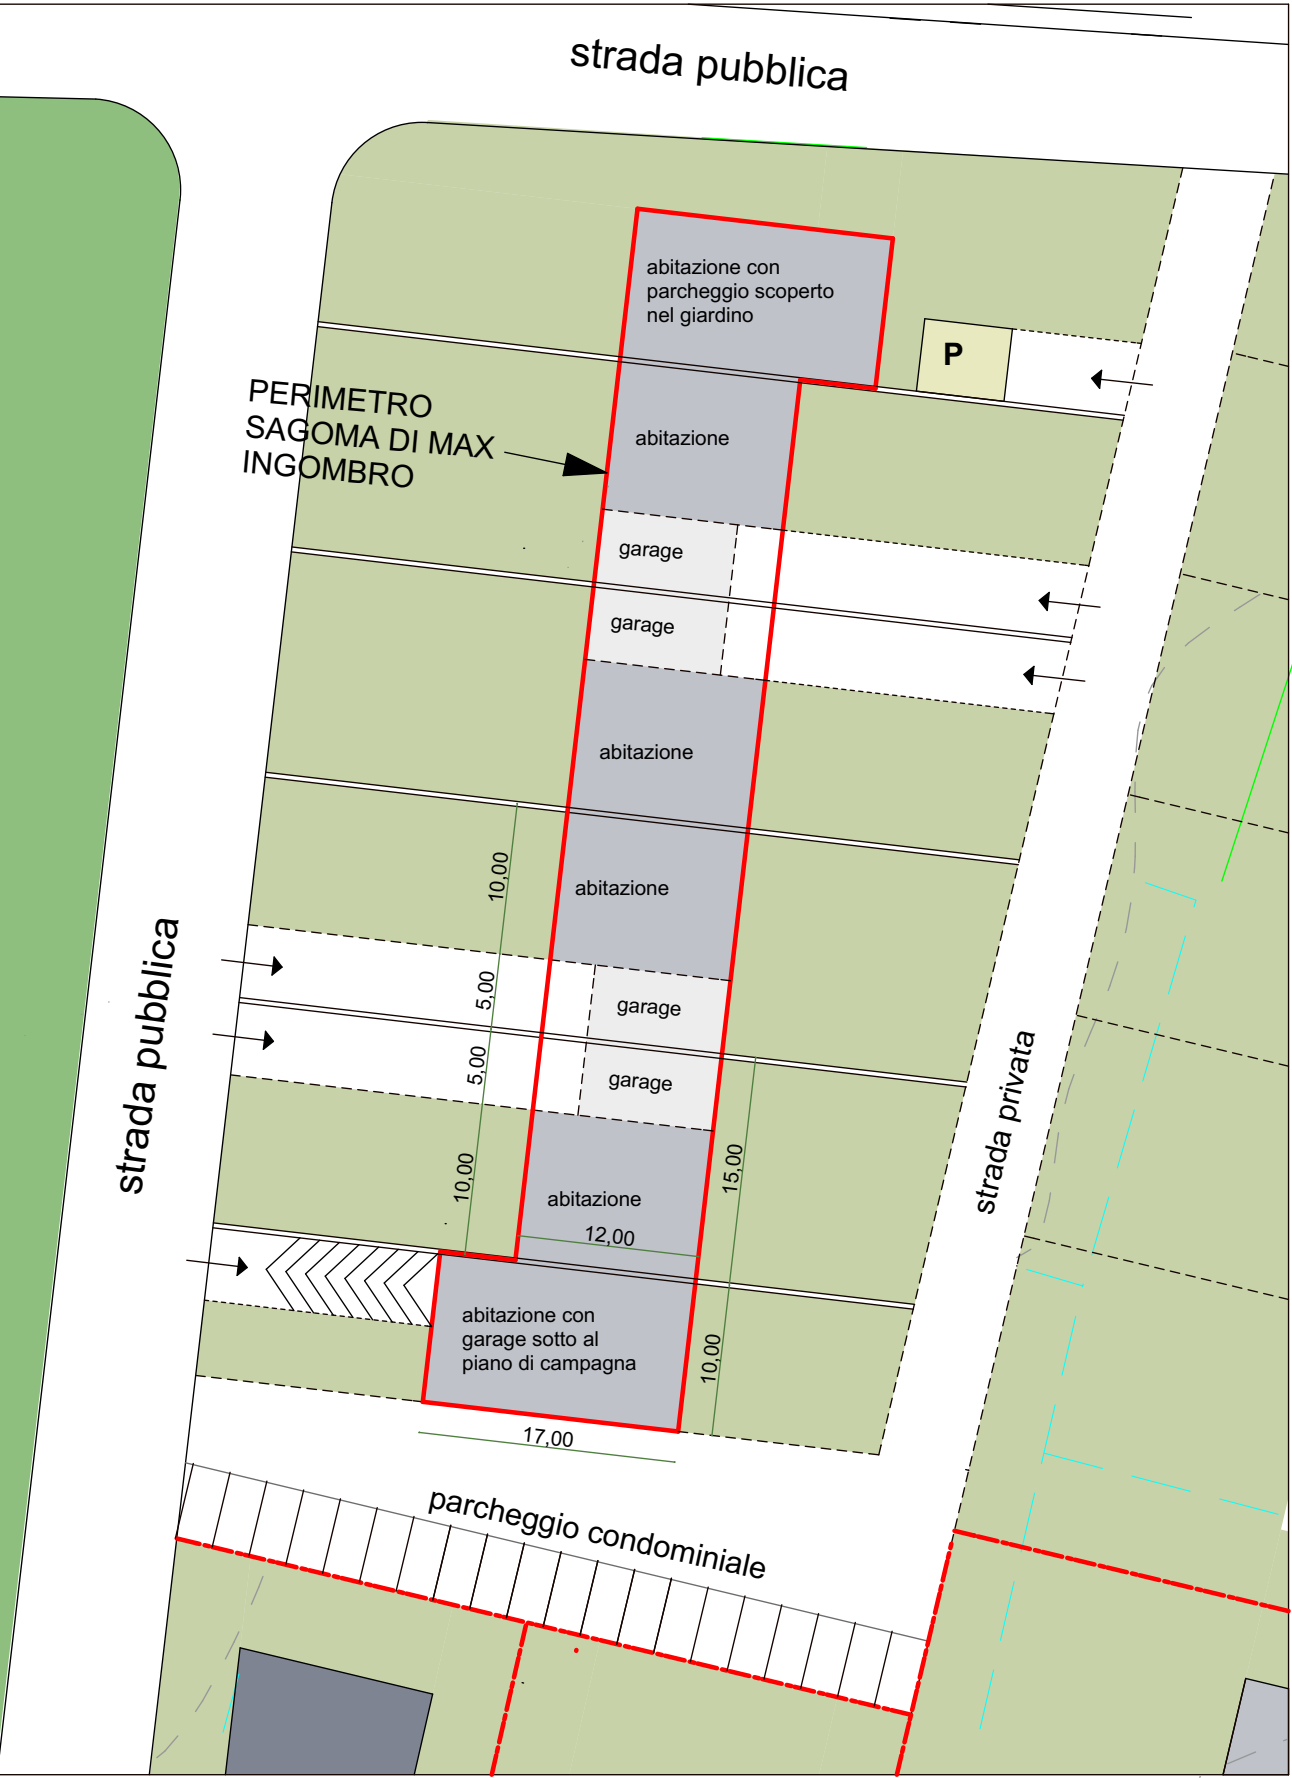


Esempio di Lotto con case a schiera a 2 livelli principali fuori terra

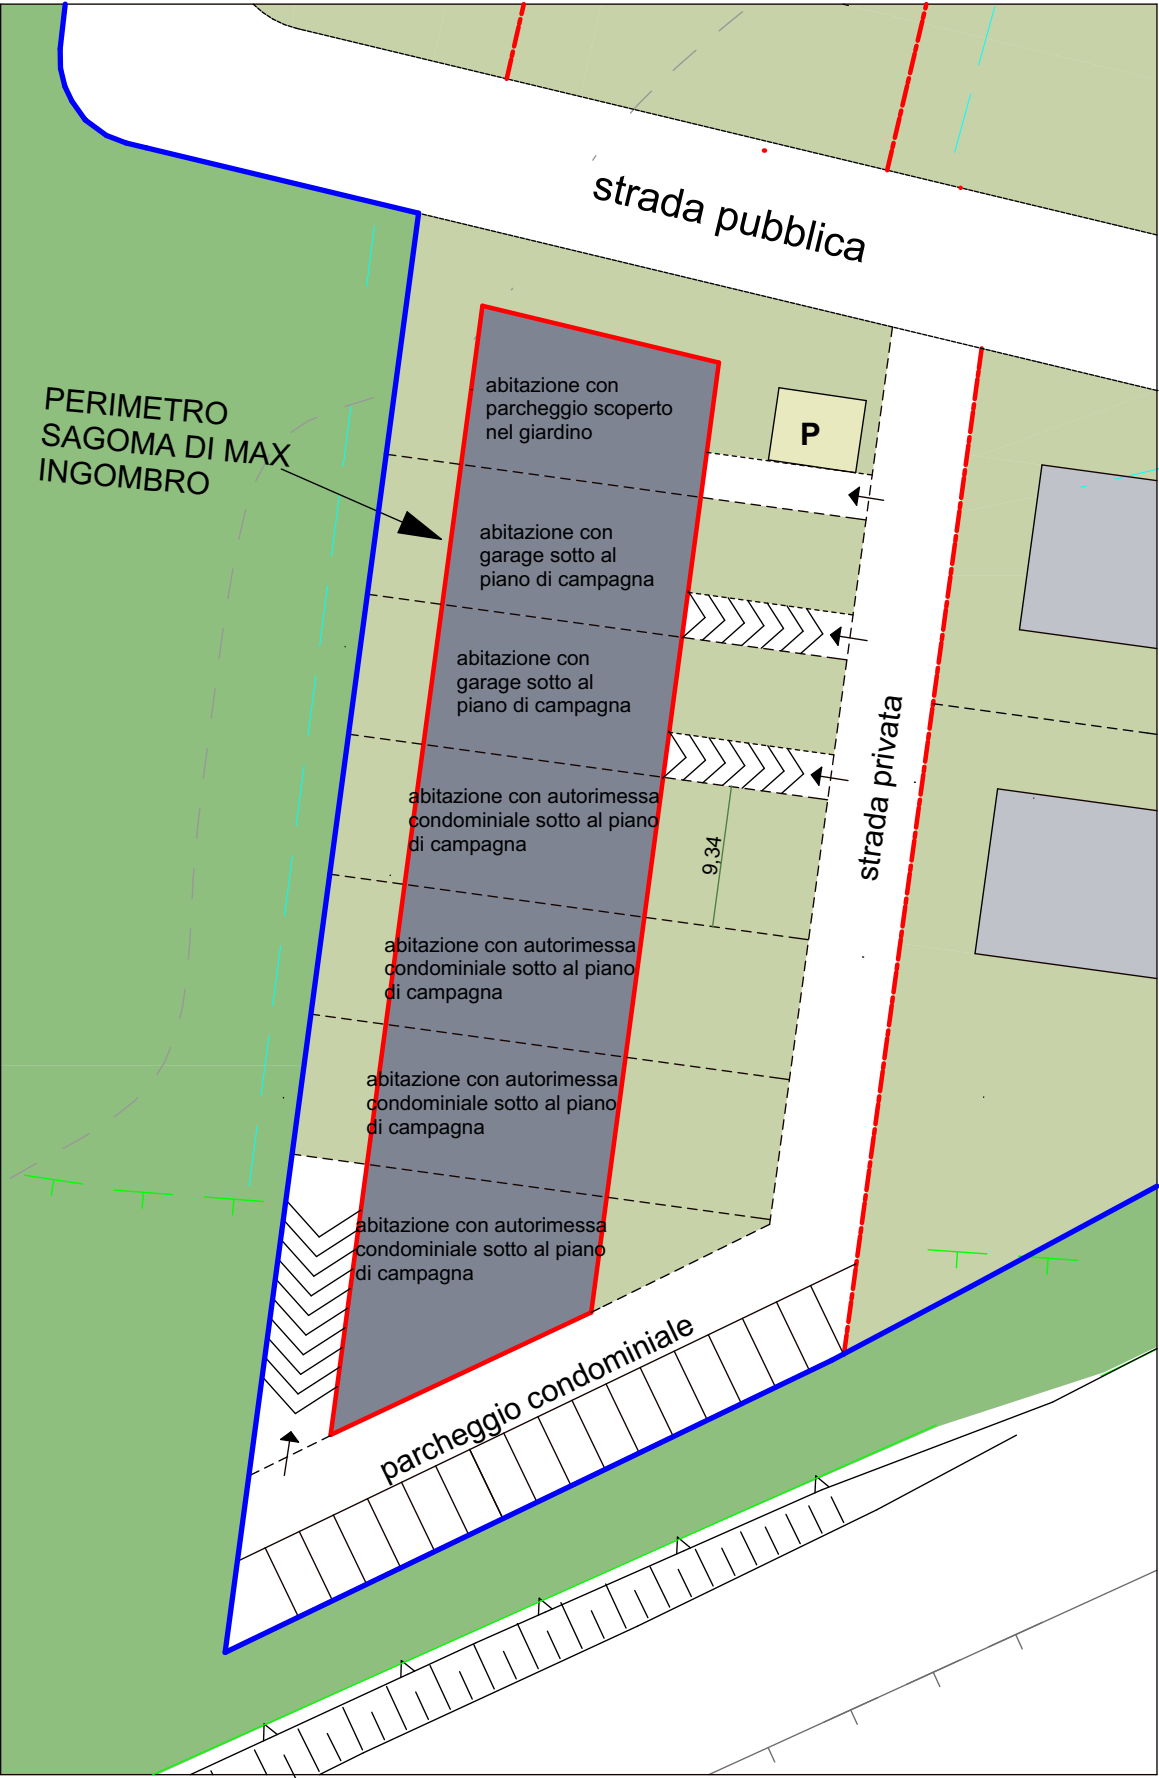


## Tipo edilizio della casa binata

Esempio di Lotto con casa binata a 1 livello principale fuori terra

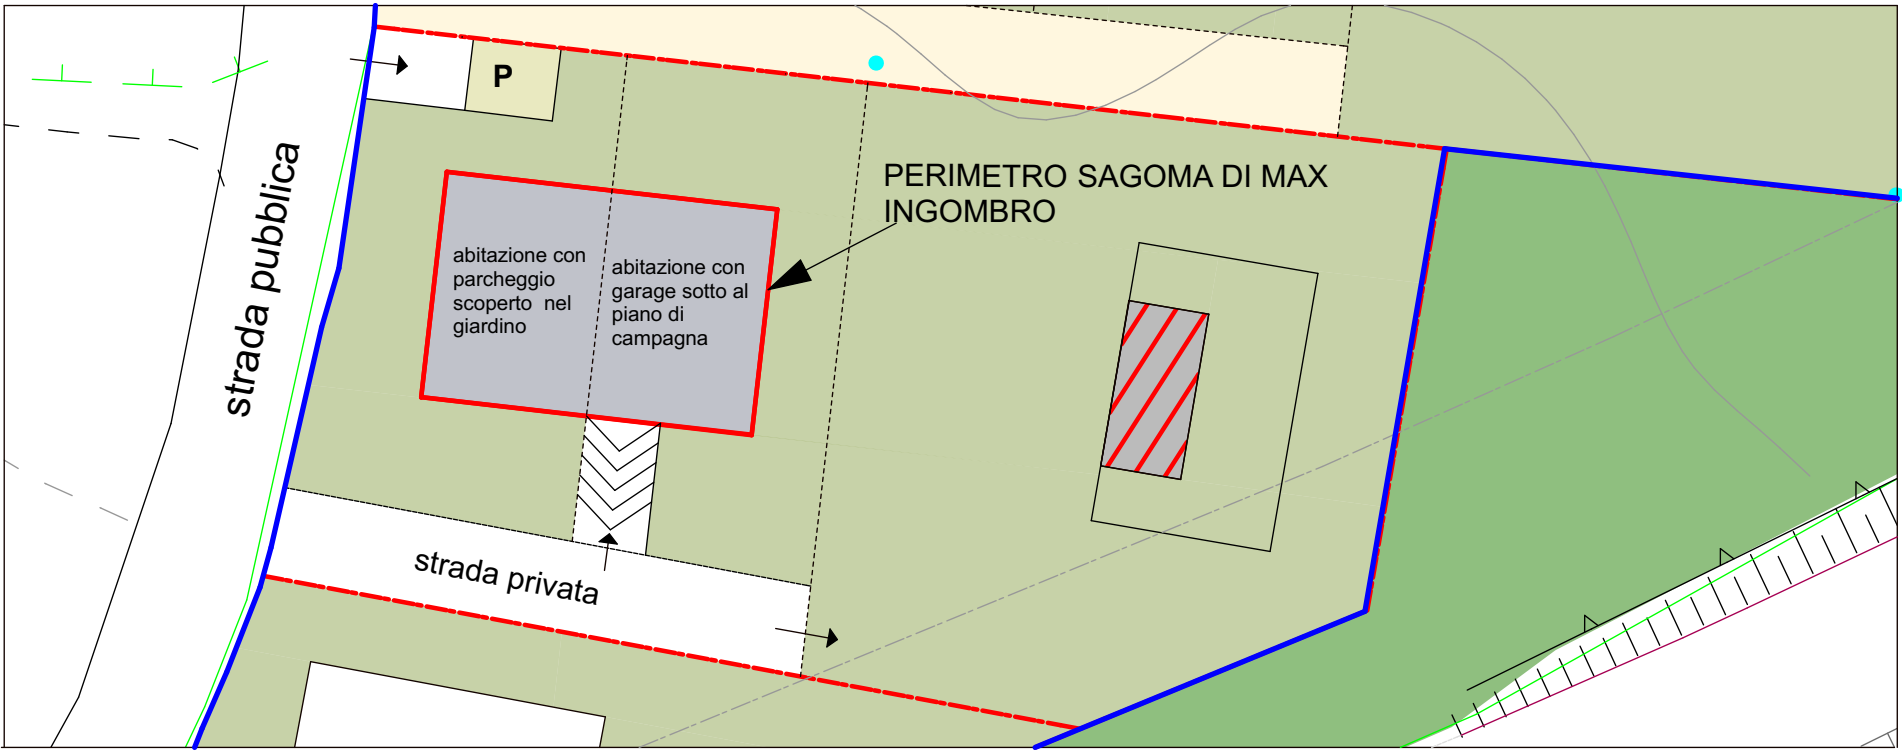

Esempio di casa binata con 1 livello fuori terra

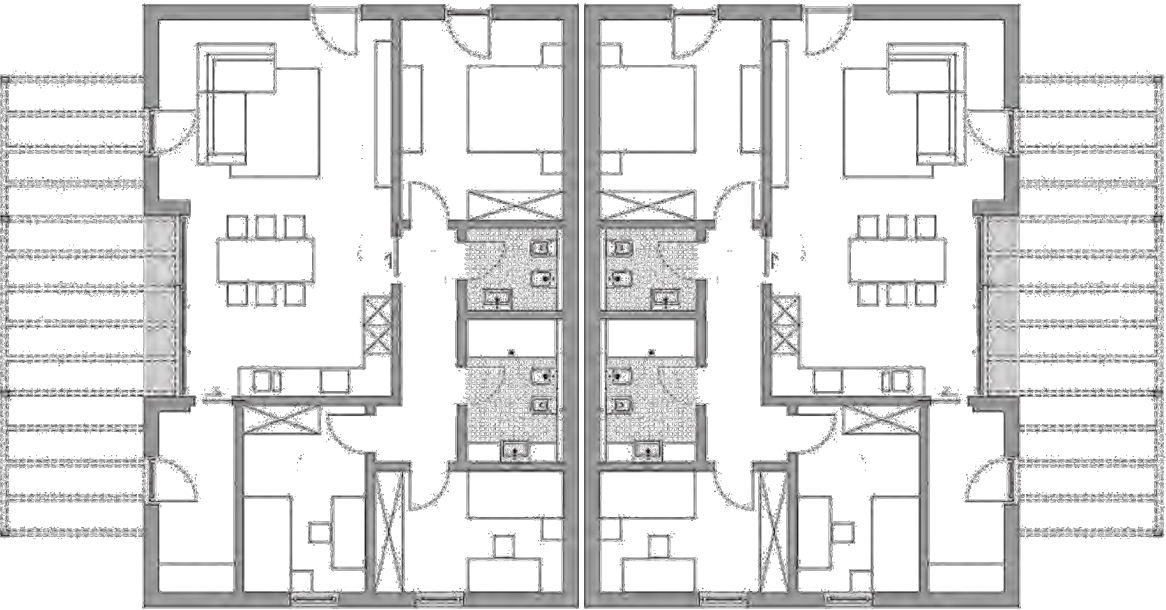


Questo Tipo edilizio riguarda le Ditte:  
Valenzano P. D.  
Oliva S.  
Poli T.  
Disciglio / Romito

Esempio di casa a schiera con 1 livello fuori terra



Questo Tipo edilizio riguarda le Ditte:  
Altieri T.  
Lombardo A., D., V.  
Chiaia / Digiorgio  
Nitti / Lombardi  
Chiaia Nitti G.

Esempio di casa a schiera con 2 livelli fuori terra

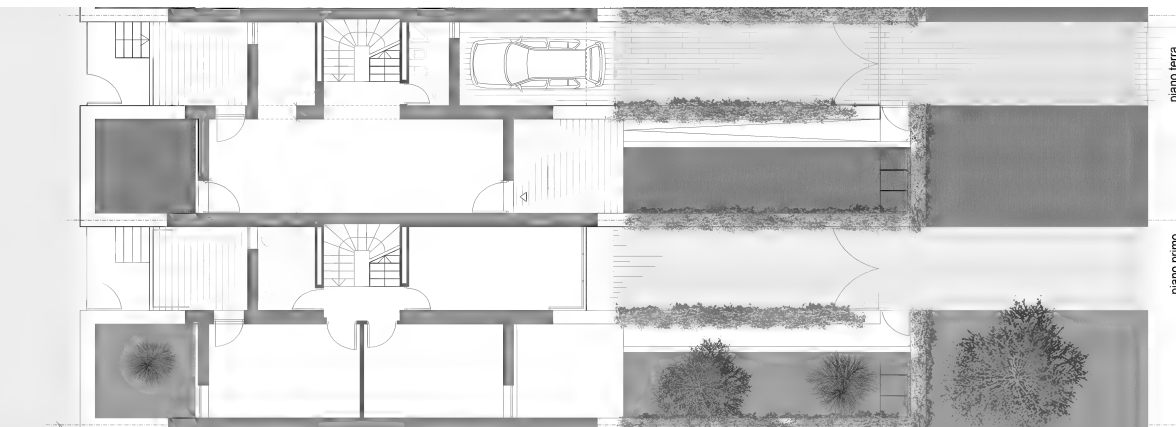

Questo Tipo edilizio riguarda la Ditta:  
Chiaia A.