


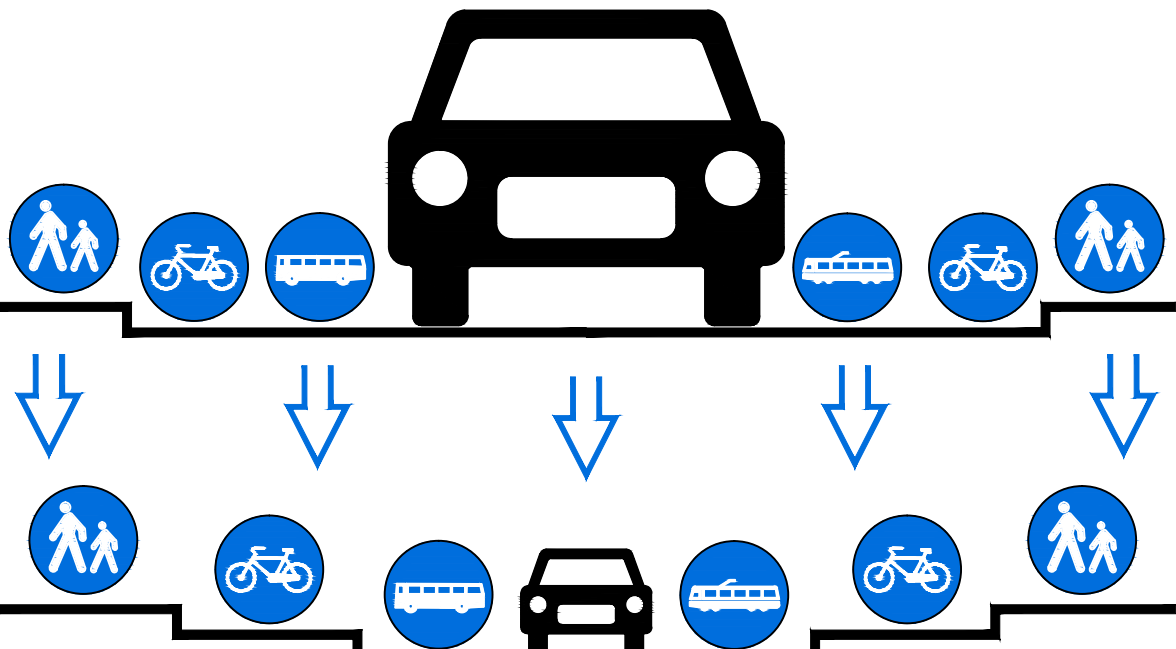

COMUNE DI RUTIGLIANO  
(CITTÀ METROPOLITANA DI BARI)

PIANO URBANO DELLA MOBILITÀ CICLISTICA

CIG: ZCF25101CE



TITOLO ELABORATO:  
PLANIMETRIA GENERALE SU C.T.R.

SCALA:

1:10.000

DATA:

Dicembre 2018

CODICE ELABORATO:

TAV 1

INCARICO SVOLTO DA:



RESPONSABILE TECNICO DI COMESSA:  
Ing. Alessandro Rita ACCIOLINO  
Autista Architetto e ingegnere della Provincia di Bari con n. 8972




RESPONSABILE UNICO DEL PROCEDIMENTO:  
Ing. Carlo OTTOMANO  
Responsabile Tecnico  
Comune di Rutigliano (BA)

LEGENDA

- Istituti scolastici
- Luoghi di attrazione
- Città Consolidata
- Luoghi di interesse turistico
  - A: Museo del fischietto - Convento di S.Domenico
  - B: Scuola elementare Settanni - Museo della scuola
  - C: Centro storico
  - D: Museo diocesano
  - E: Museo archeologico
  - F: Stazione con previsione di una VELOSTAZIONE
- Luoghi di interesse archeologico
- Luoghi di interesse escursionistico - Lame
- Percorsi GAL Natural Mete
- Percorsi BICIPLAN Metropolitano
- Percorsi esistenti
- Nuovi percorsi proposti
- Nuovi percorsi proposti su strade di piano

SCALA 1:10.000

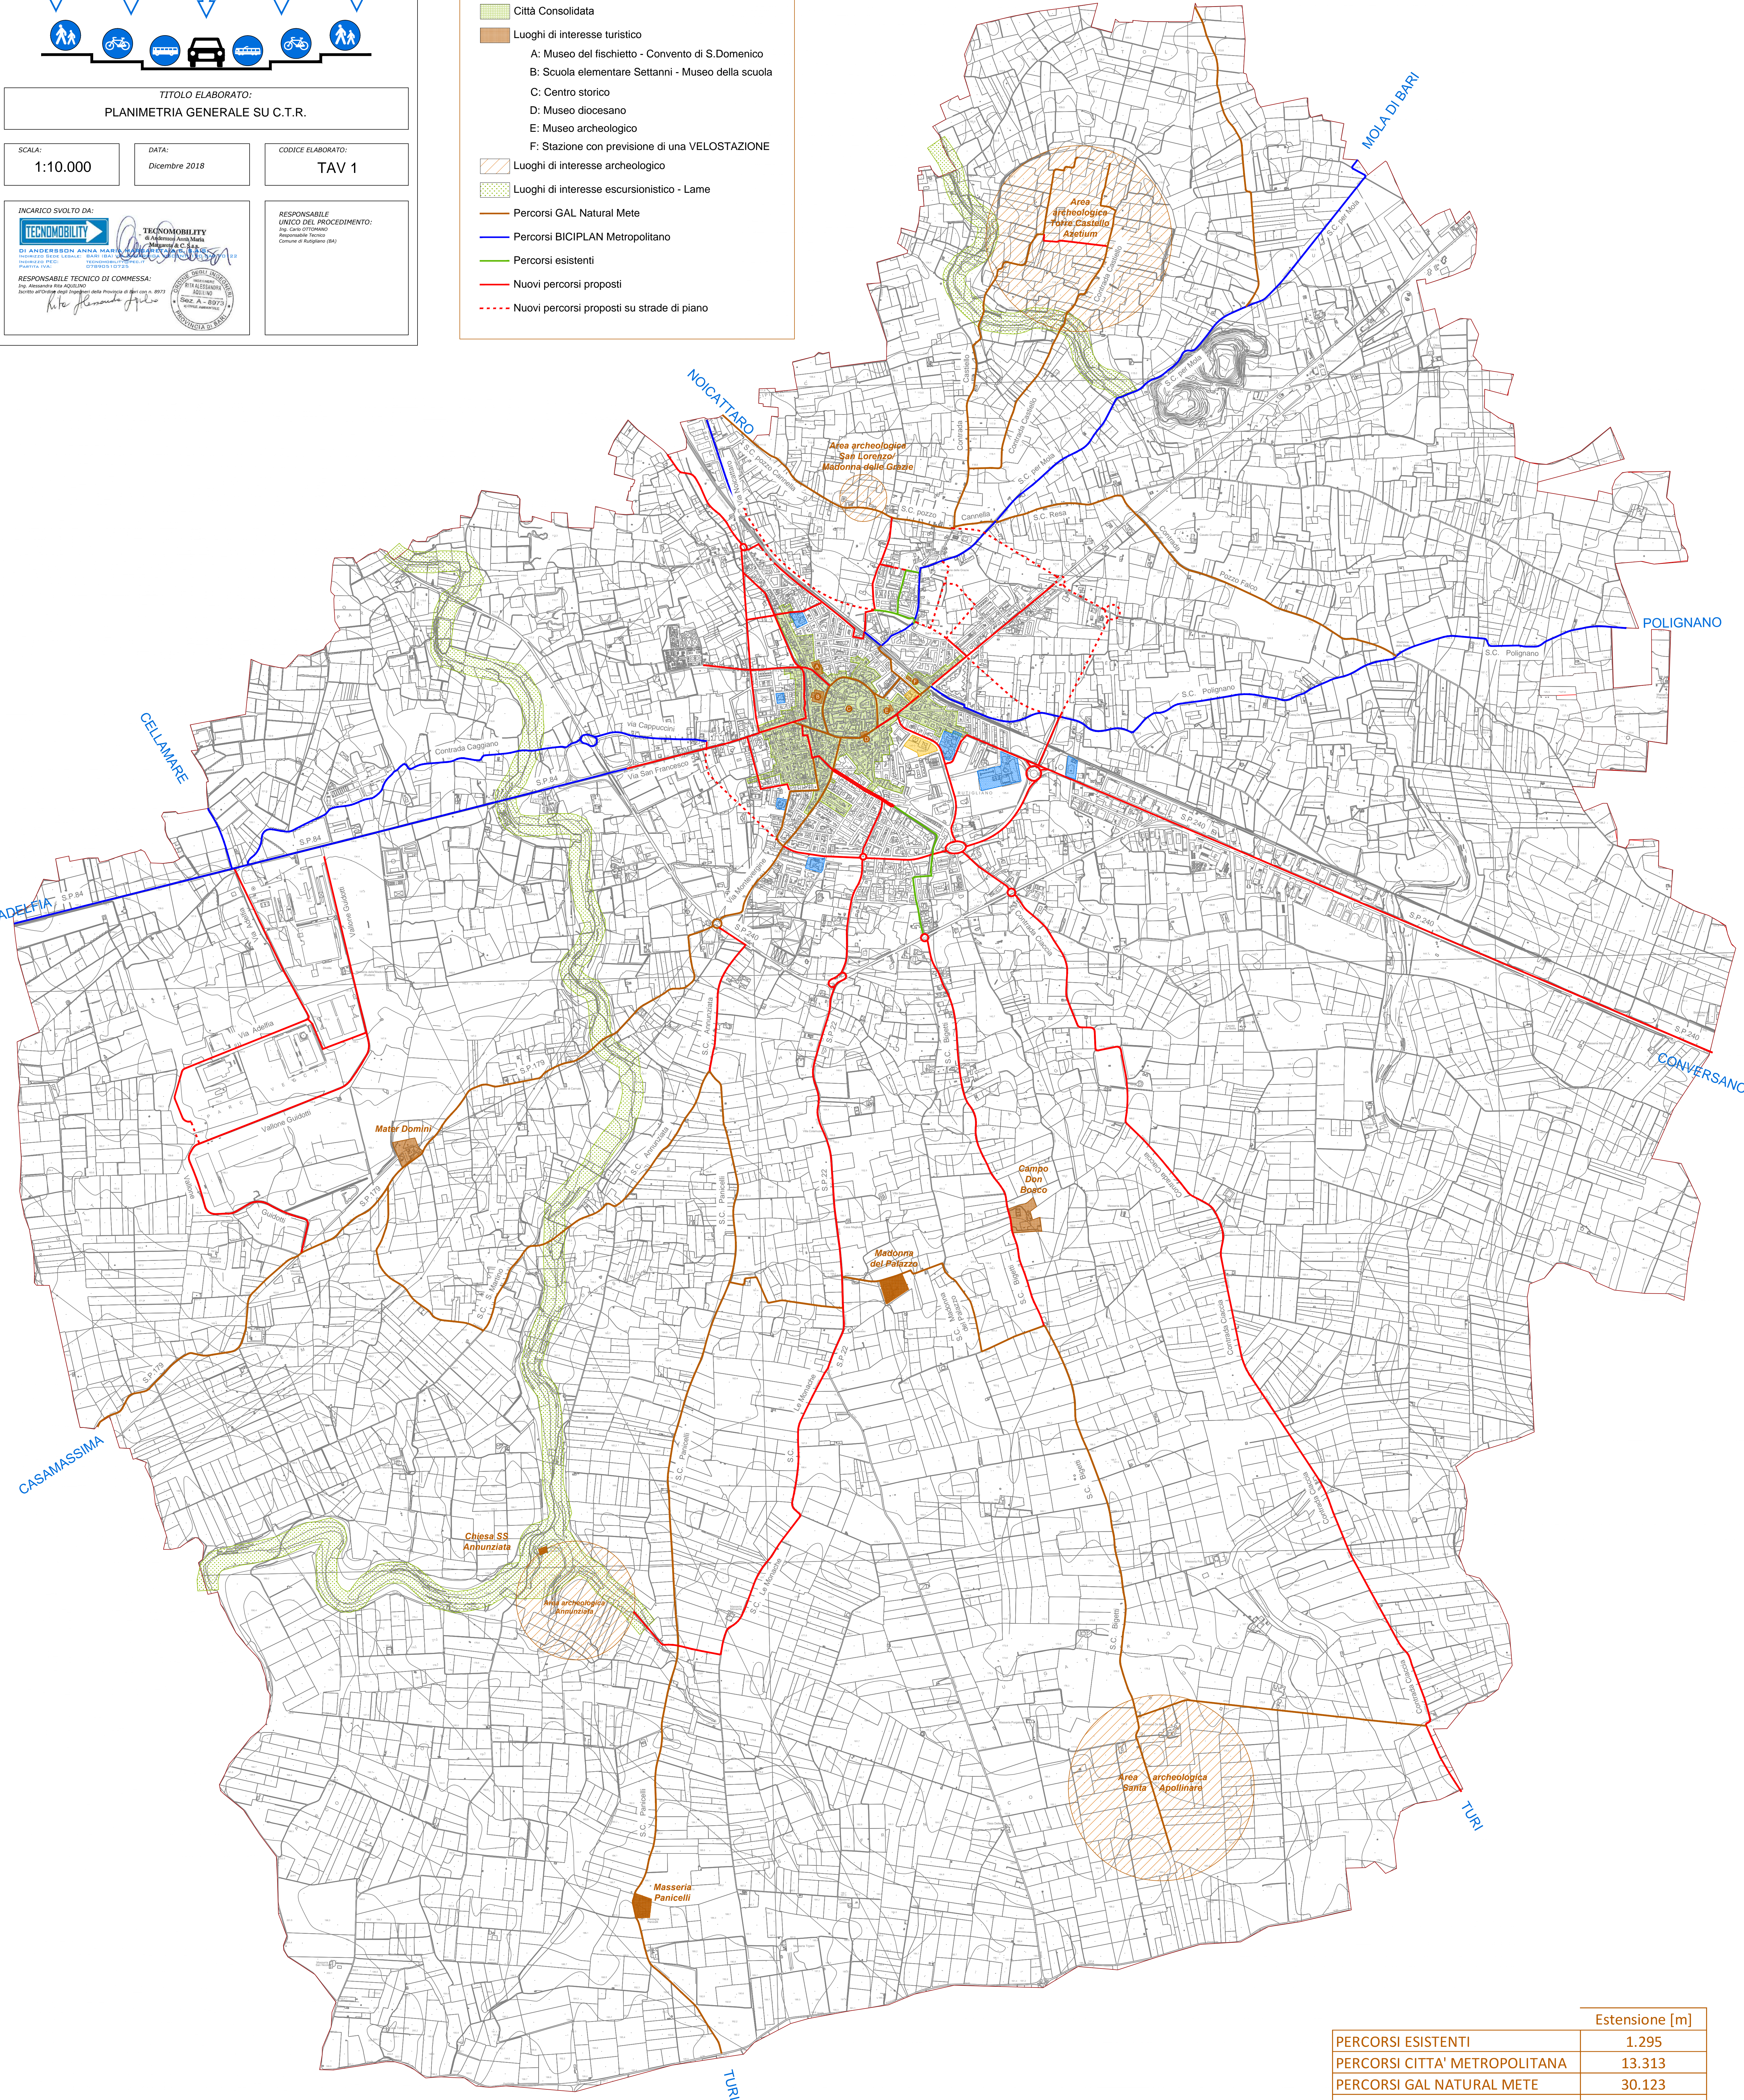

	Estensione [m]
PERCORSI ESISTENTI	1.295
PERCORSI CITTA' METROPOLITANA	13.313
PERCORSI GAL NATURAL METE	30.123
NUOVI PERCORSI PUMC	39.214

ESTENSIONE TOTALE DEI PERCORSI 83.945