

COMUNE DI RUTIGLIANO


PIANO DI LOTTIZZAZIONE
Parco "LE MORE "

COMPARTO N° 6

C 4-5, F1-10 ed F2-34



Tavole tipologiche: Tipologia 3

Tav. 11a Rev. 2020

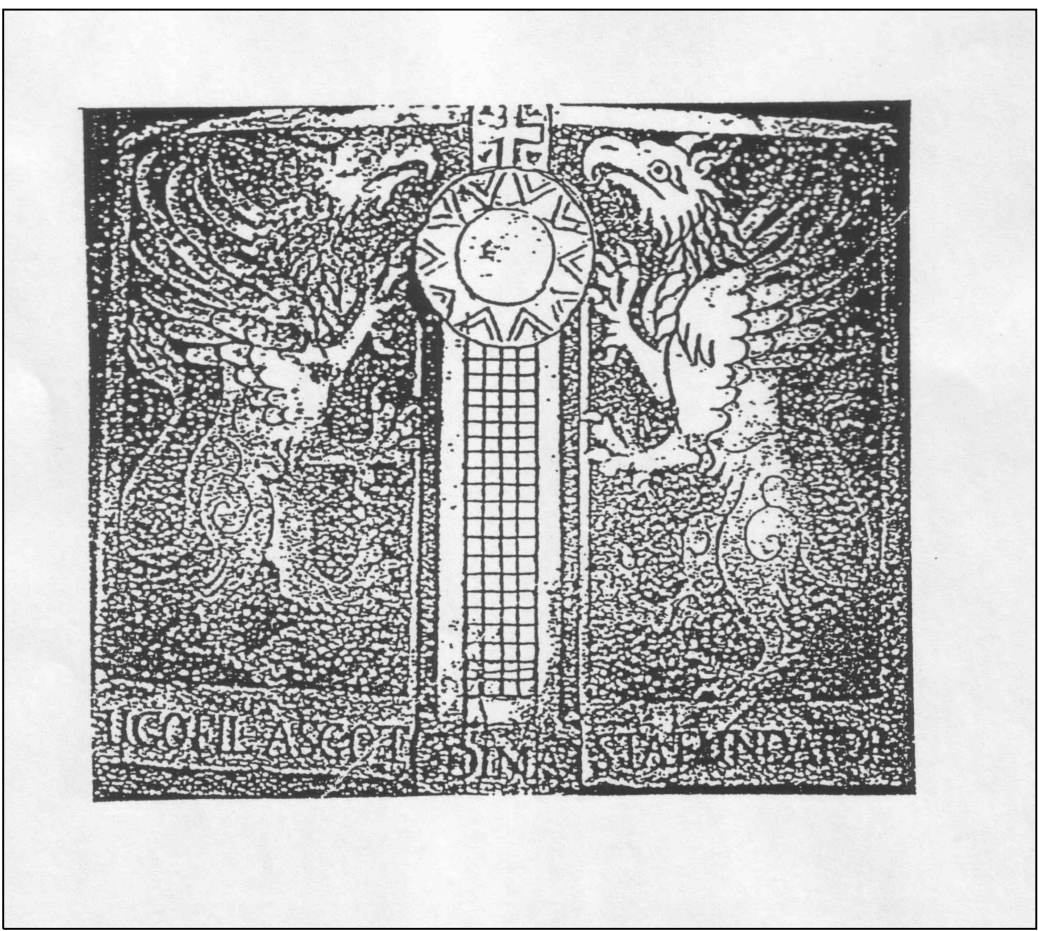


Scala 1:100

Progettisti dott. ing. Vito Demarinis Loiotile
Ing. Quirino Martire
Ing. Donatello Augenti

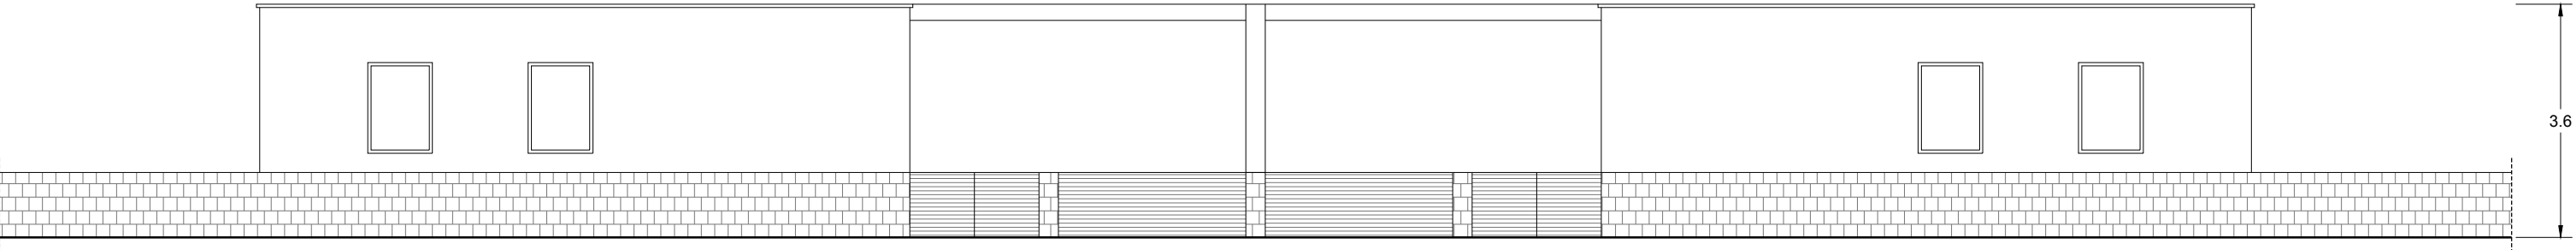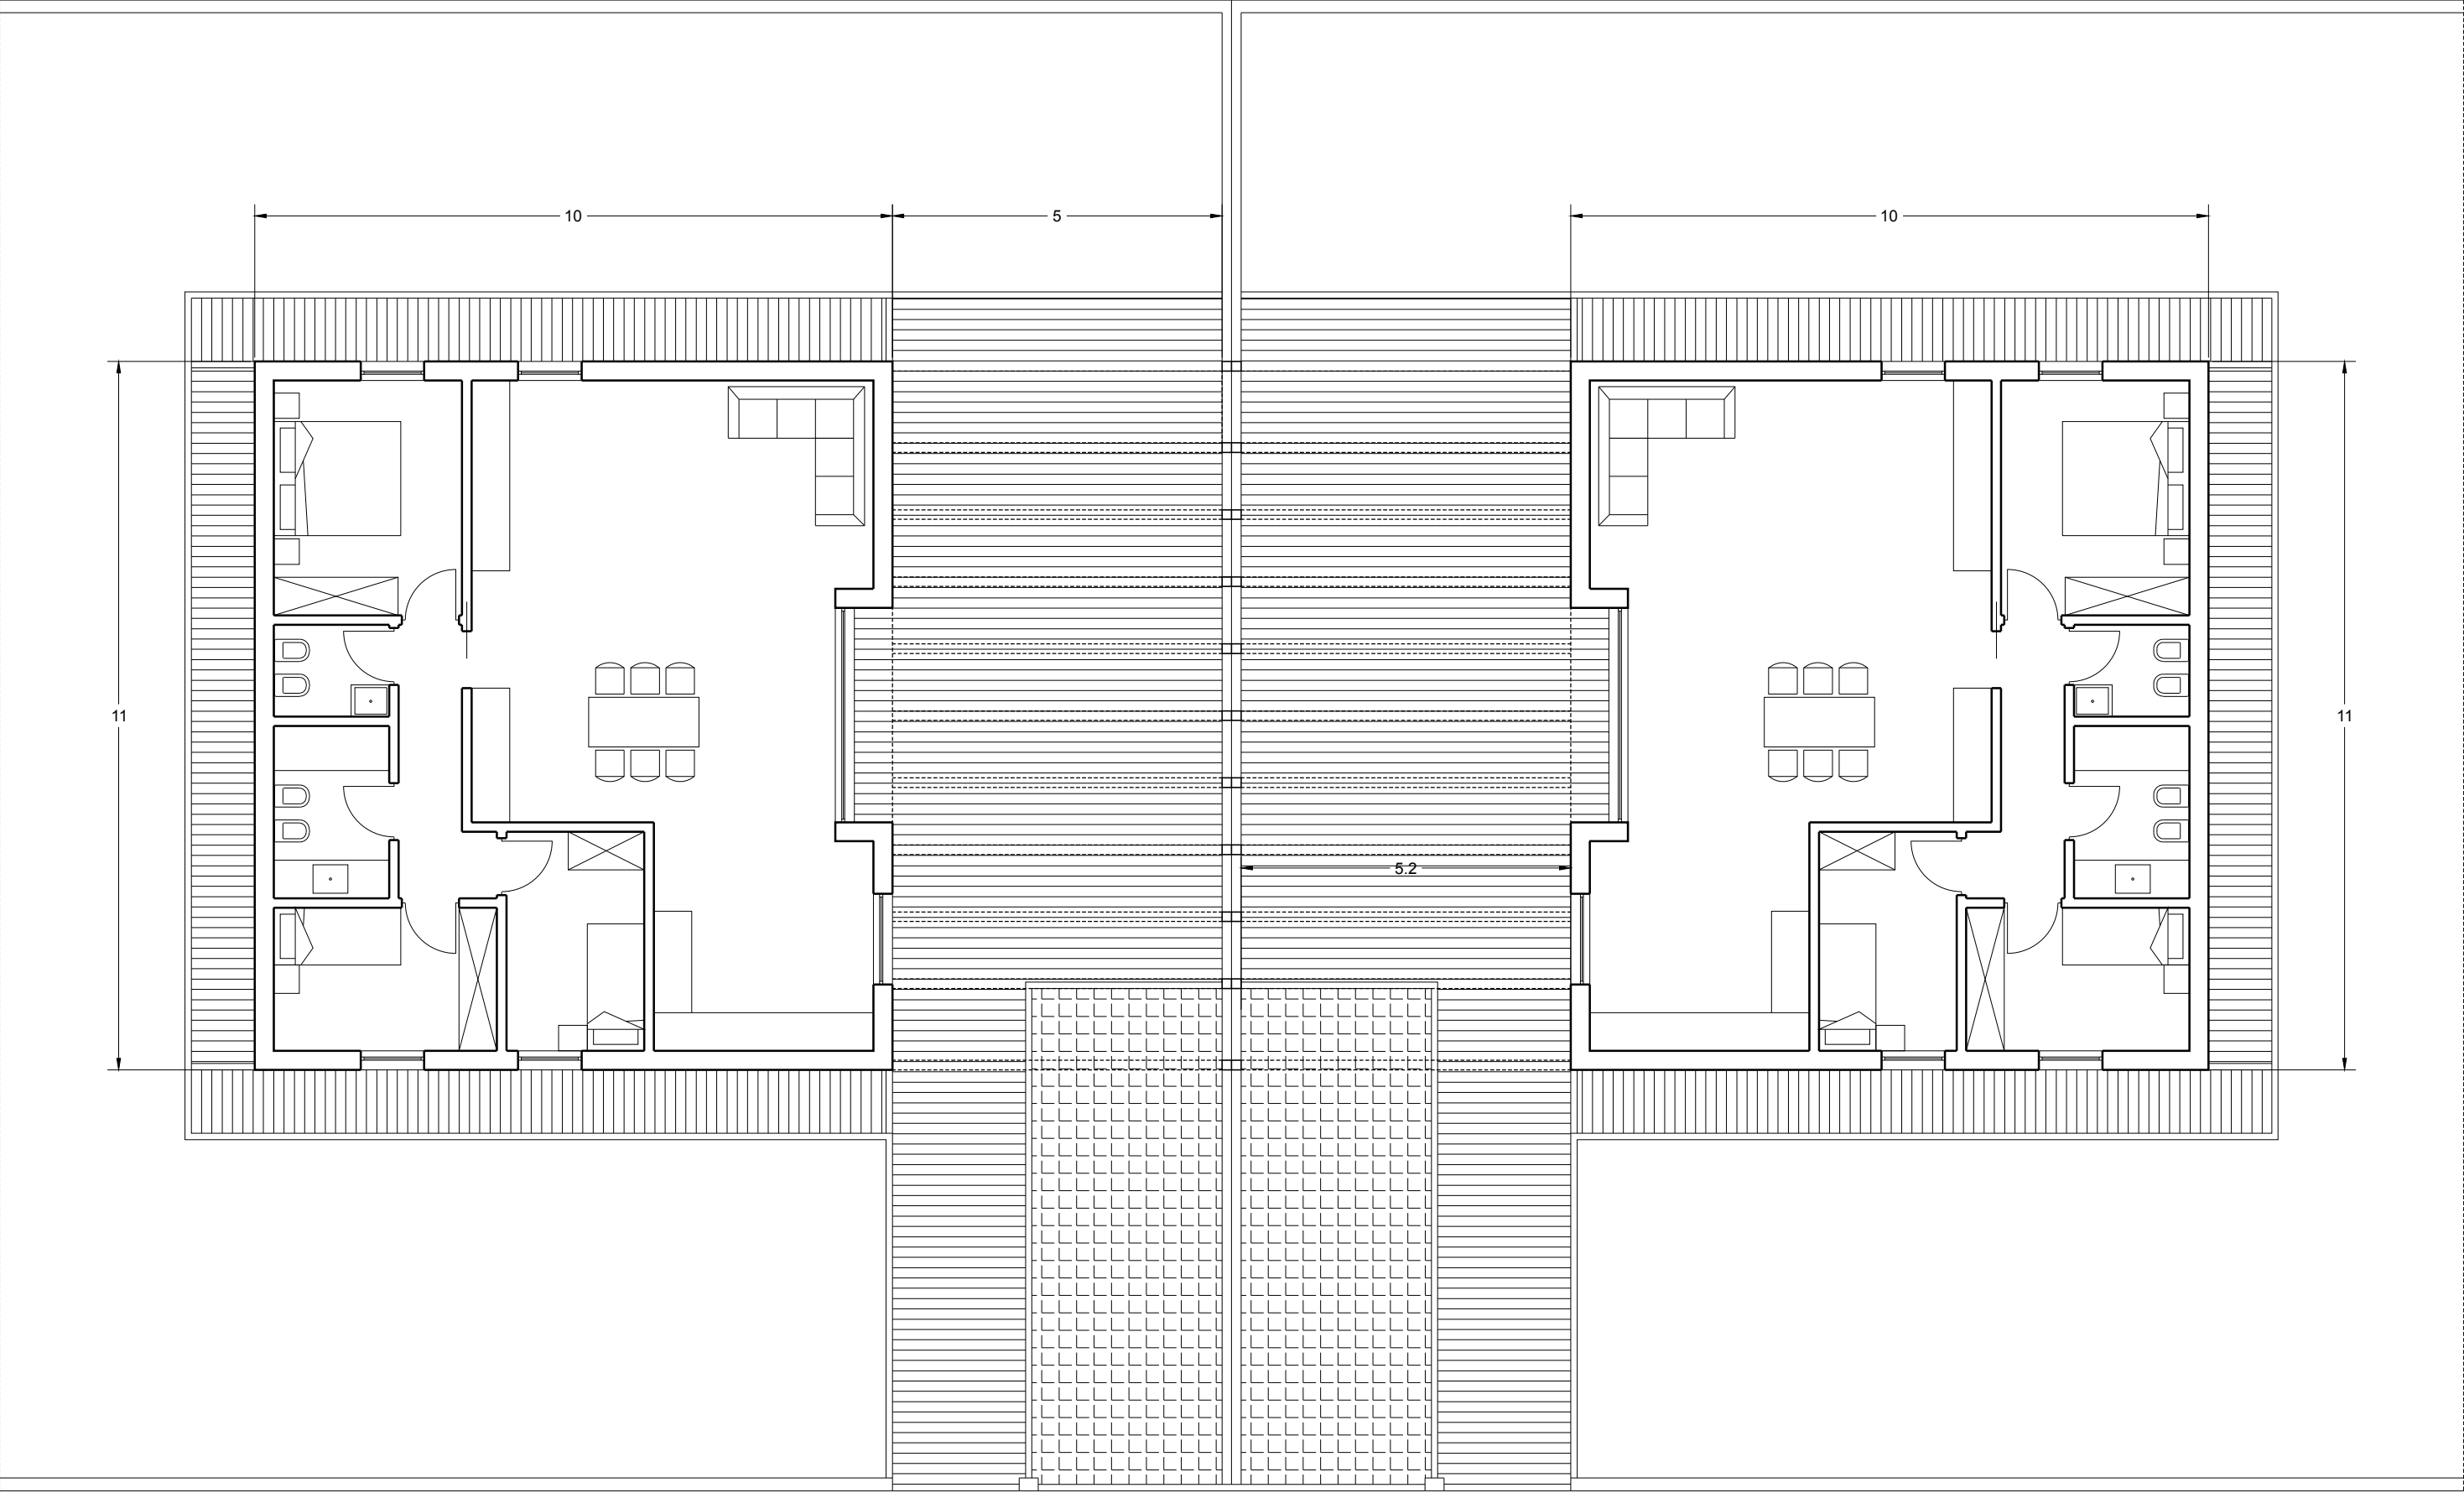

Pianta e prospetto Tipologia 1 | Scala 1:100

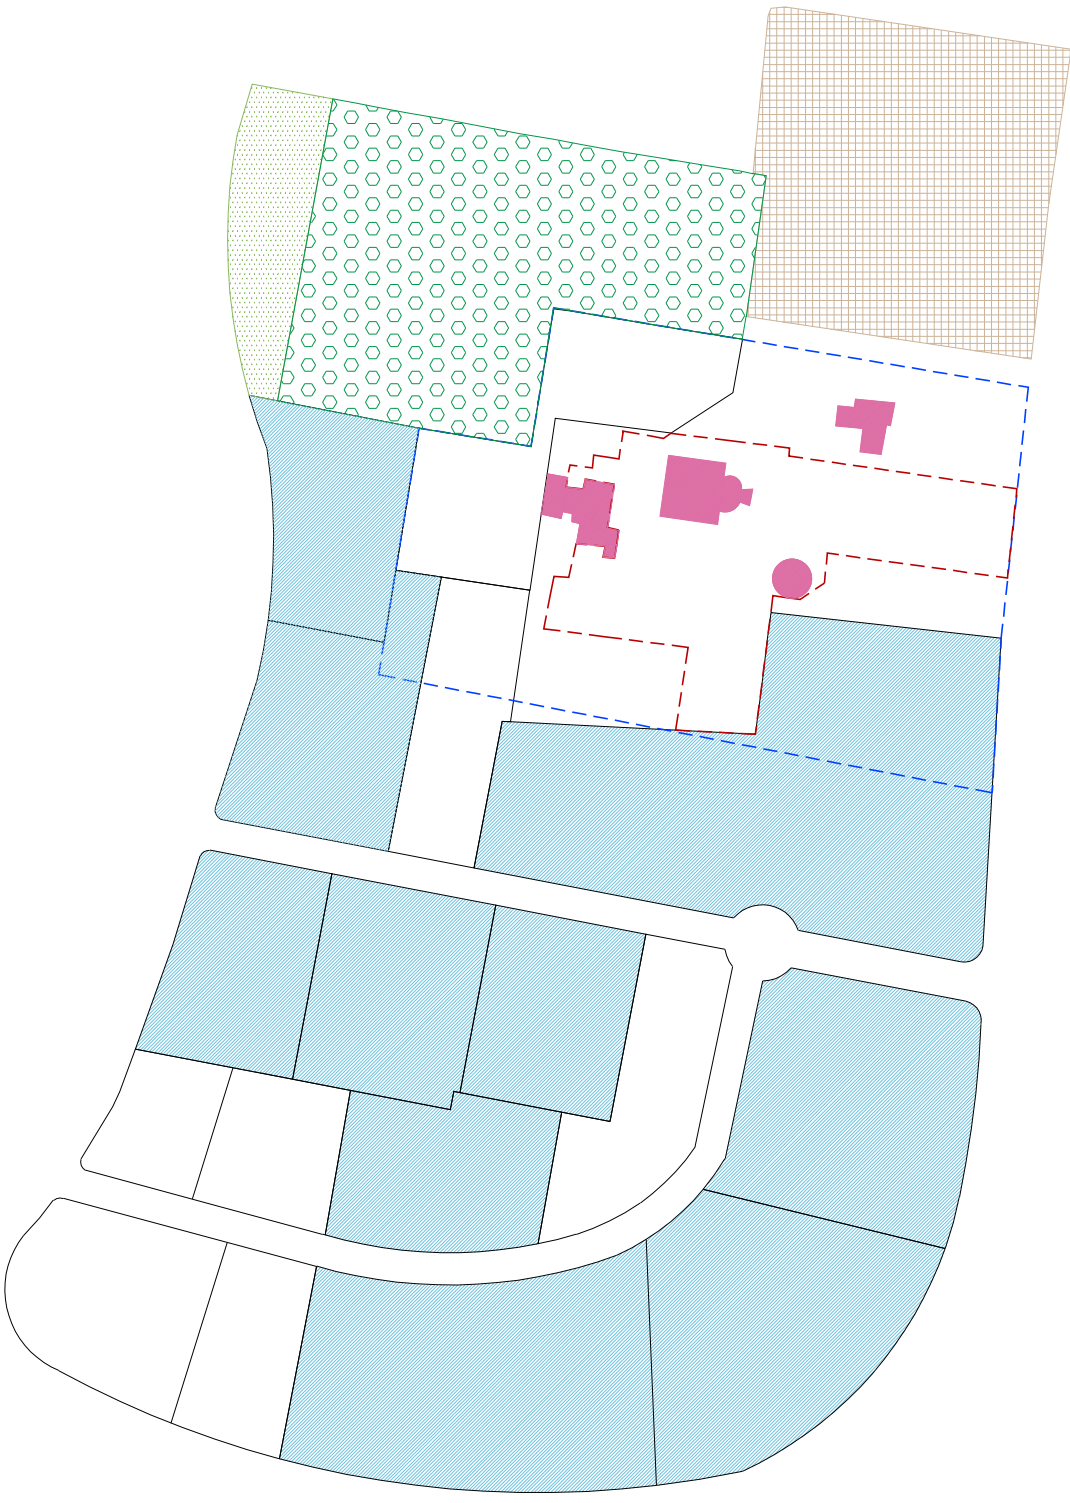

Localizzazione del lotto all'interno del sistema insediativo

LEGENDA

- Lotti tipologia 1
- Zona F2 verde pubblico
- Zona F1 per servizi pubblici
- Area a verde PdL
- Aree vincolate L. 1089/1939
- Zona G1- ville private
- Edifici vincolati

TIPOLOGIA 1 | Casa binata 1 piano fuori terra

Lotti	Superfici
Divella 1	4079 m ²
Divella 2	8174 m ²
Demarinis 1	2173 m ²
Demarinis 2	5147 m ²
Amodio-Lesi 1	2002 m ²
Amodio-Lesi 2	2391 m ²
Amodio-Lesi 3	2083 m ²
Nitti	2582 m ²
Dell'erba	2020 m ²
Borracci	3830 m ²