

COMUNE DI RUTIGLIANO


PIANO DI LOTTIZZAZIONE
Parco " LE MORE "

COMPARTO N° 6

C 4-5, F1-10 ed F2-34



Tavole tipologiche: Tipologia 2

Tav. 12a Rev. 2020

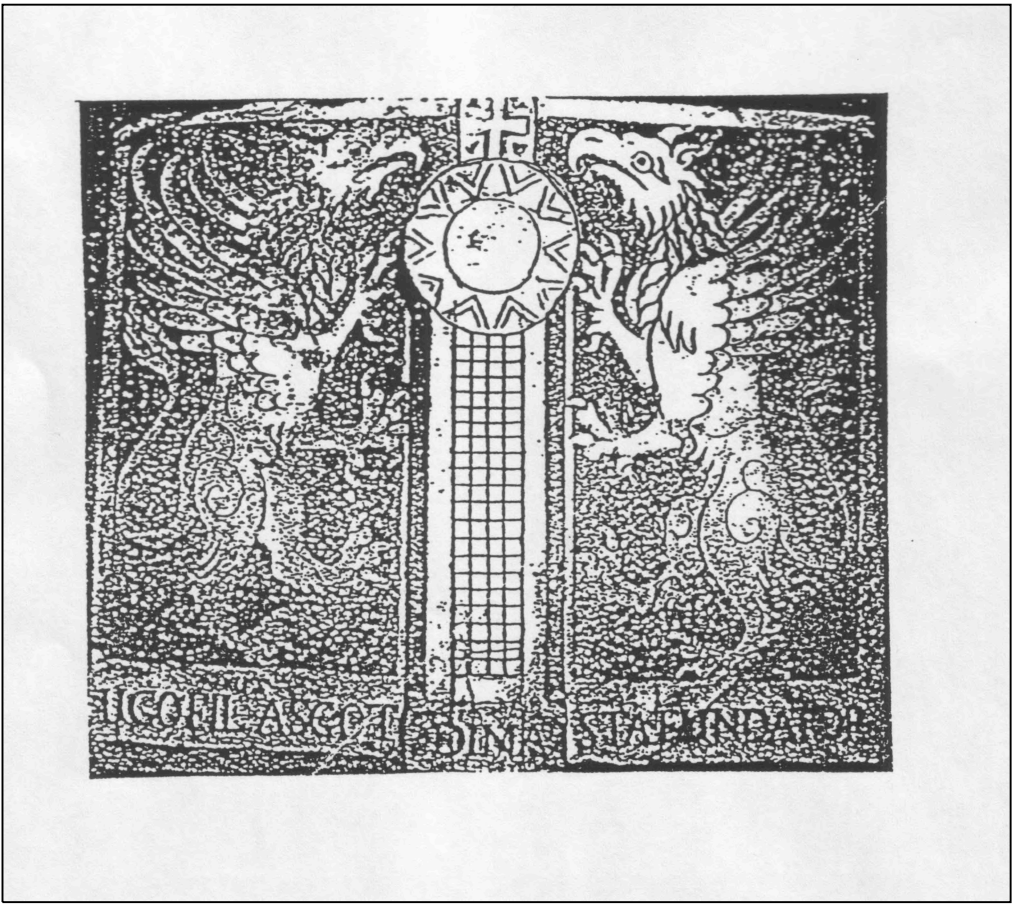


Scala 1:100

Progettisti dott. ing. Vito Demarinis Loiotile
Ing. Quirino Martire
Ing. Donatello Augenti

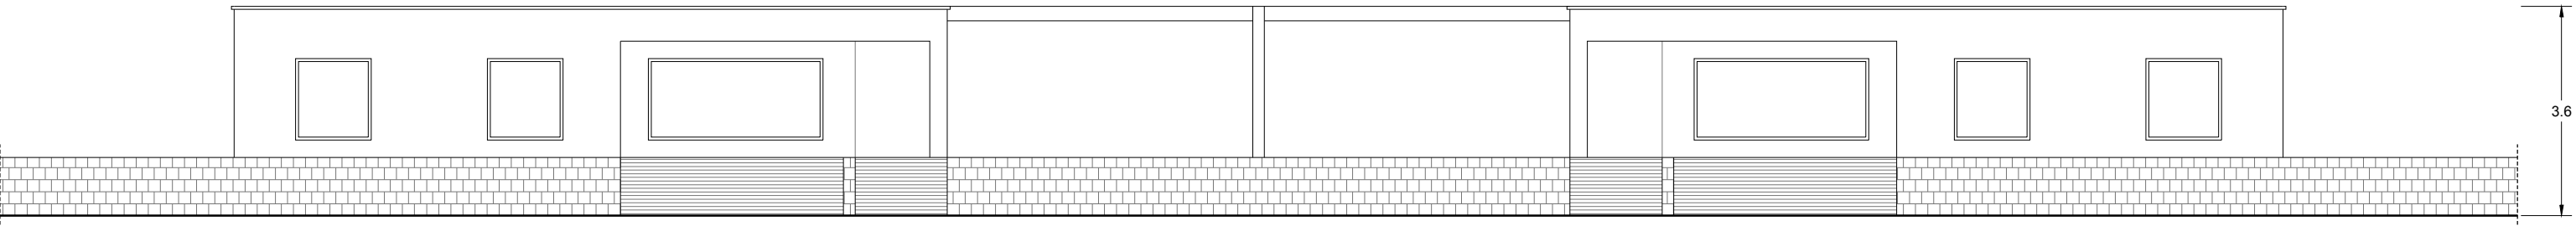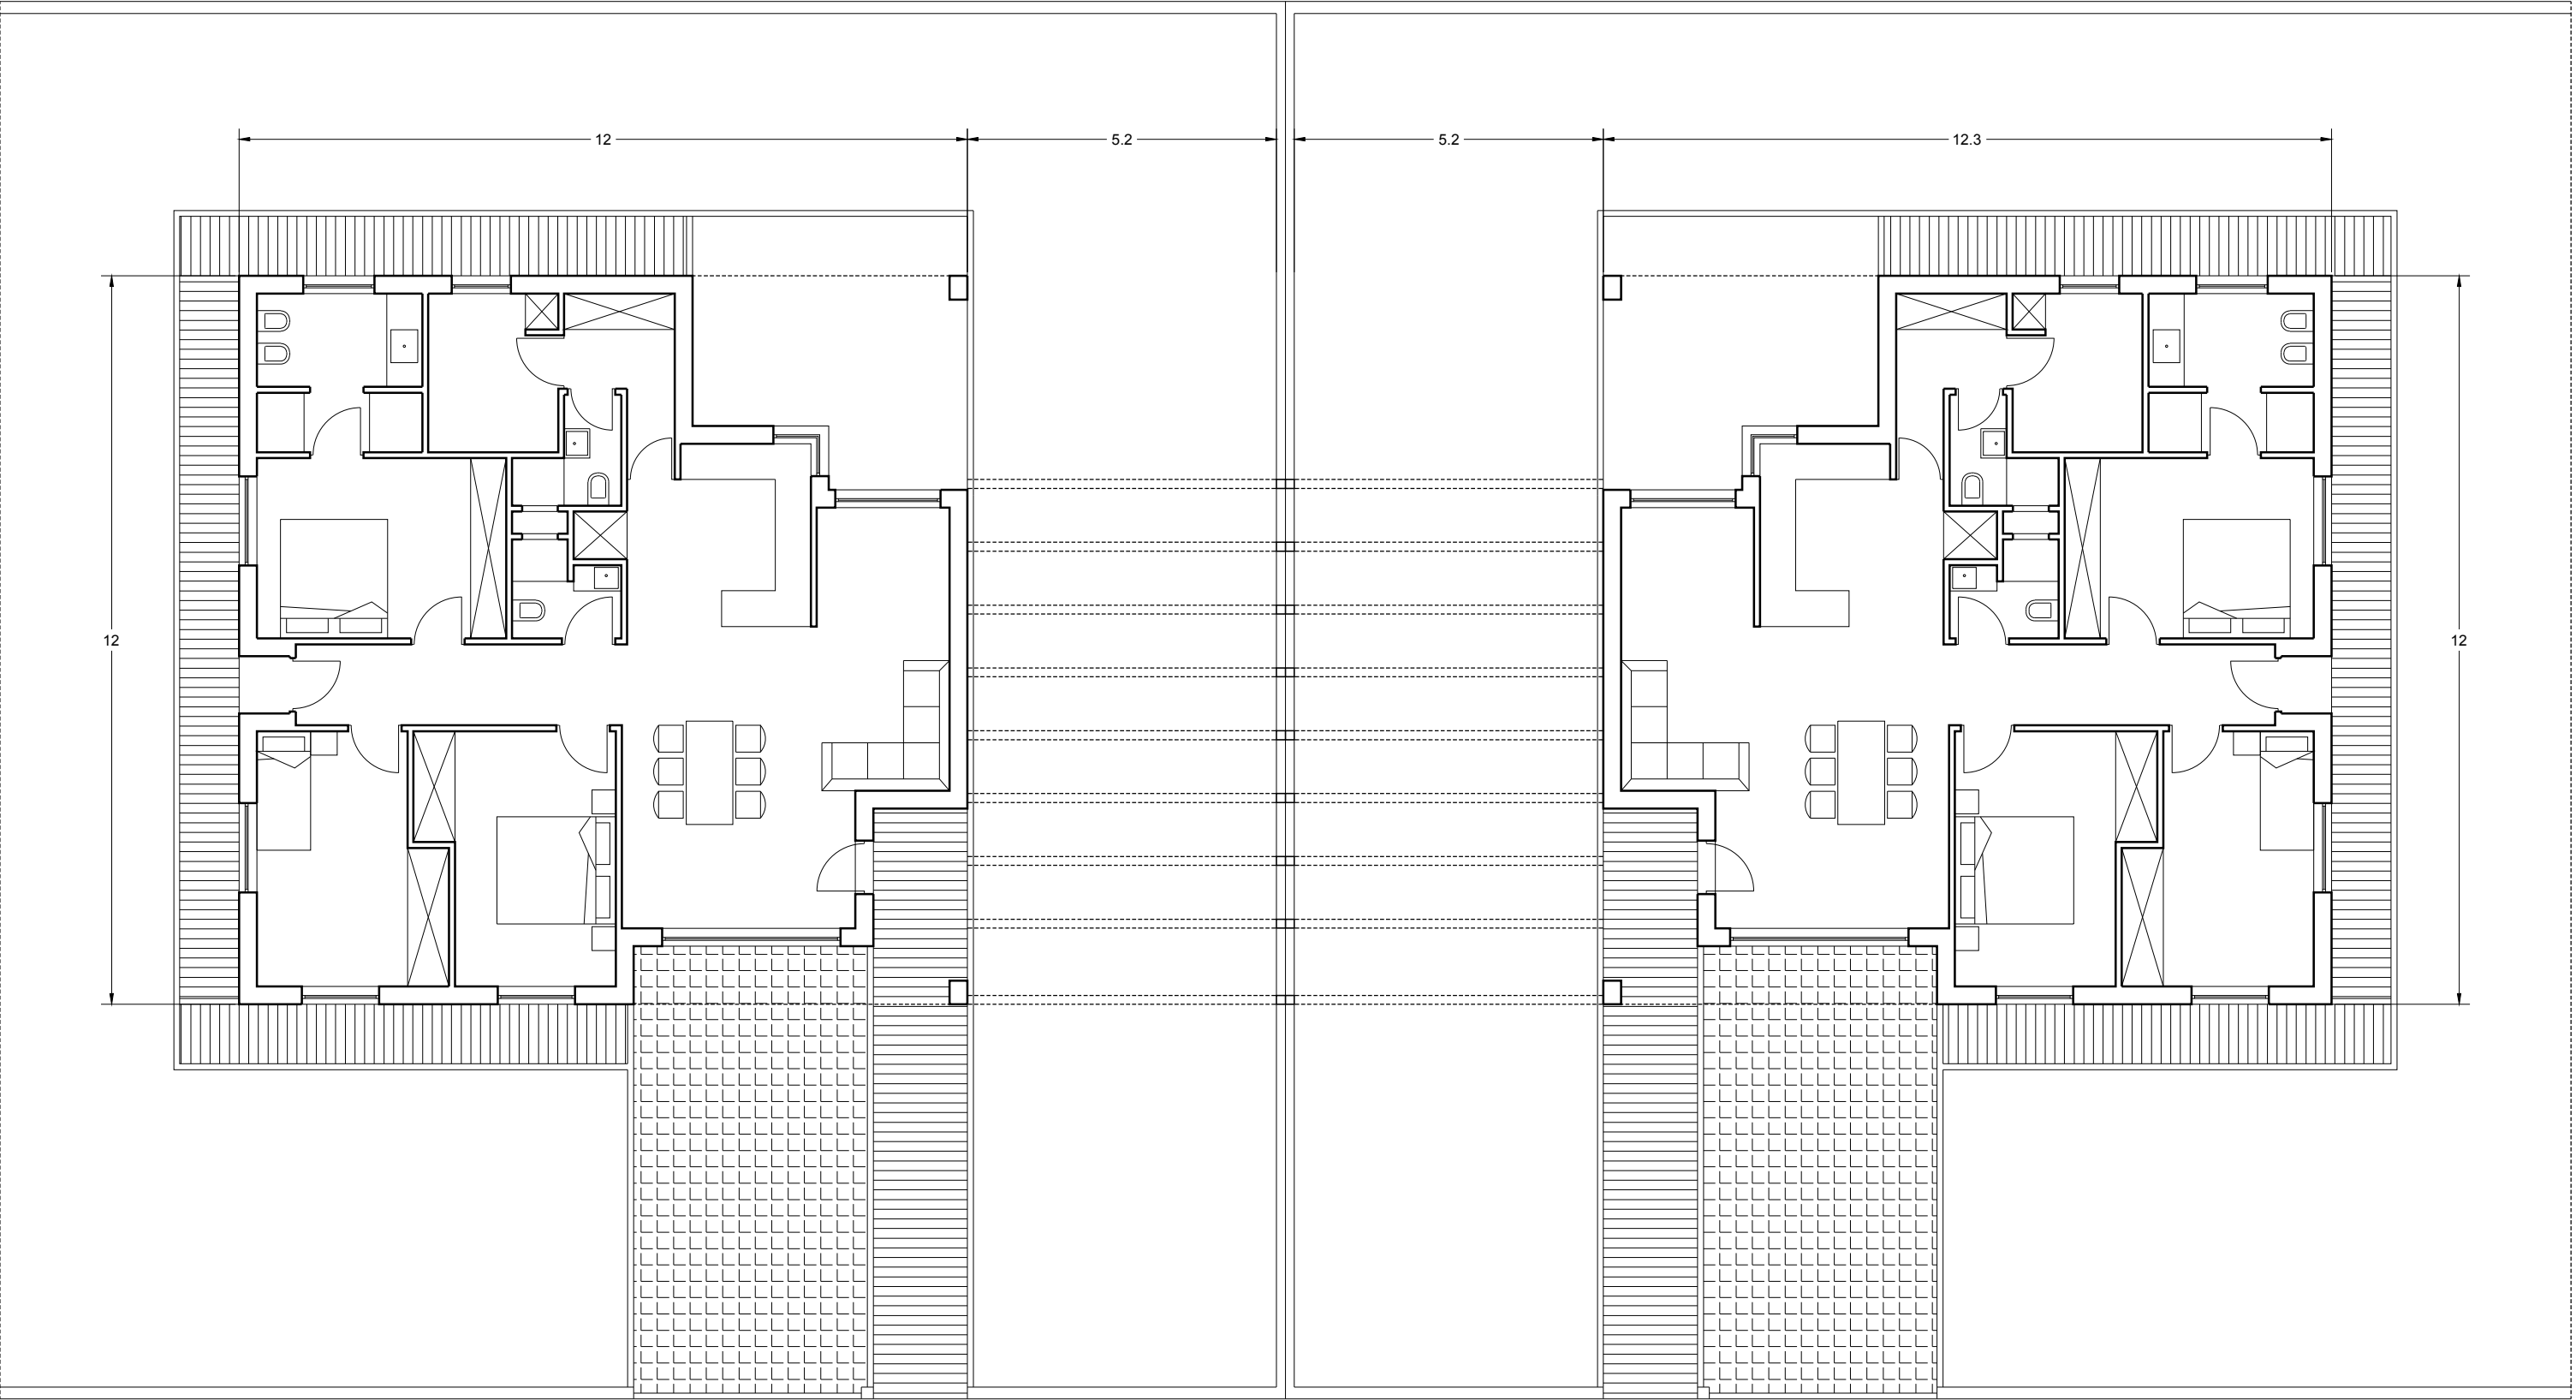

Pianta e prospetto Tipologia 2 | Scala 1:100

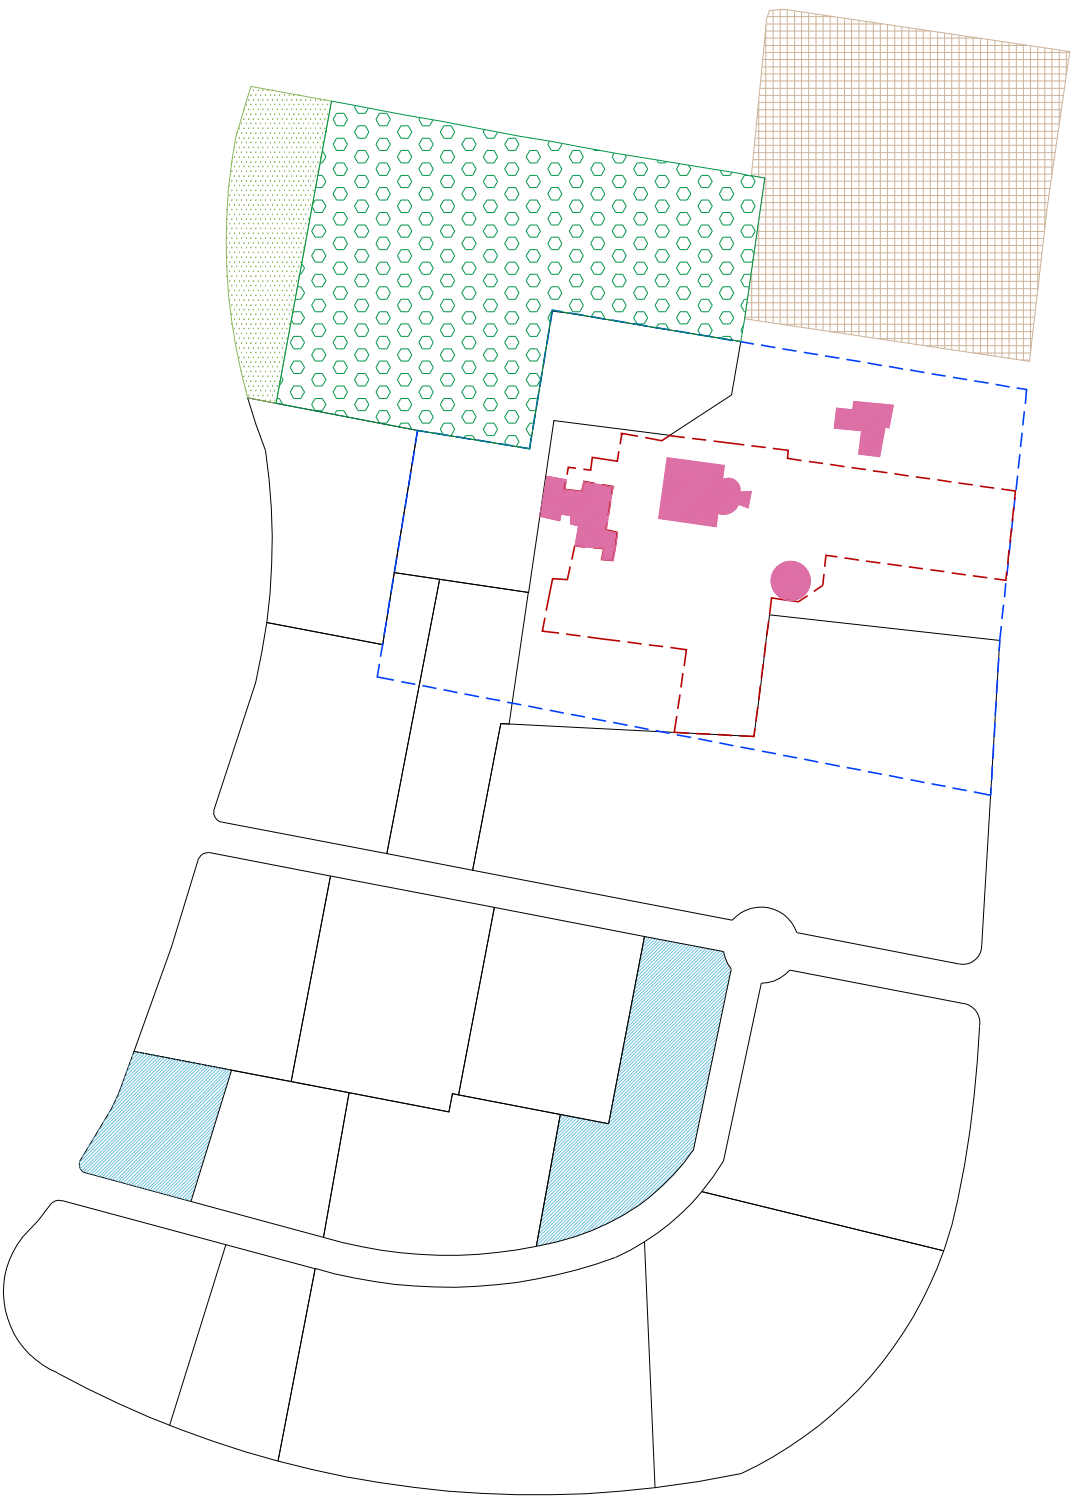

Localizzazione del lotto all'interno del sistema insediativo

LEGENDA

- Lotti tipologia 2
- Zona F2 verde pubblico
- Zona F1 per servizi pubblici
- Area a verde PdL
- Aree vincolate L. 1089/1939
- Zona G1 - ville private
- Edifici vincolati

TIPOLOGIA 2 | Casa binata 1 piano fuori terra

Lotti	Superfici
Santamaria	2012 m ²
Augenti	1021 m ²