

COMUNE DI RUTIGLIANO


PIANO DI LOTTIZZAZIONE  
Parco "LE MORE"

COMPARTO N° 6

C 4-5, F1-10 ed F2-34


Masterplan

Tav. 09b Rev. 2020

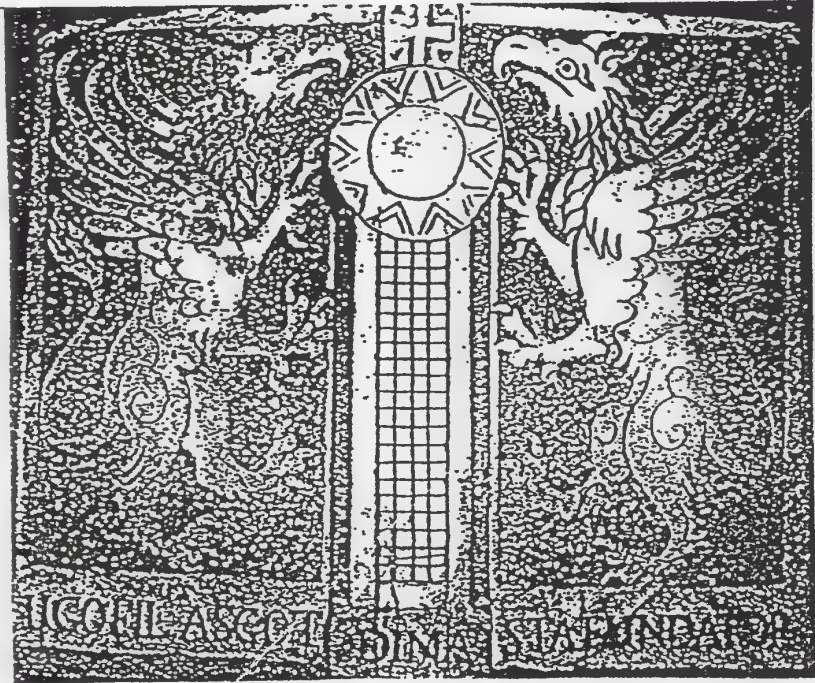

Scala 1:1000

Progettisti dott. ing. Vito Demarinis Loiotile  
Ing. Quirino Martire  
Ing. Donatello Augenti

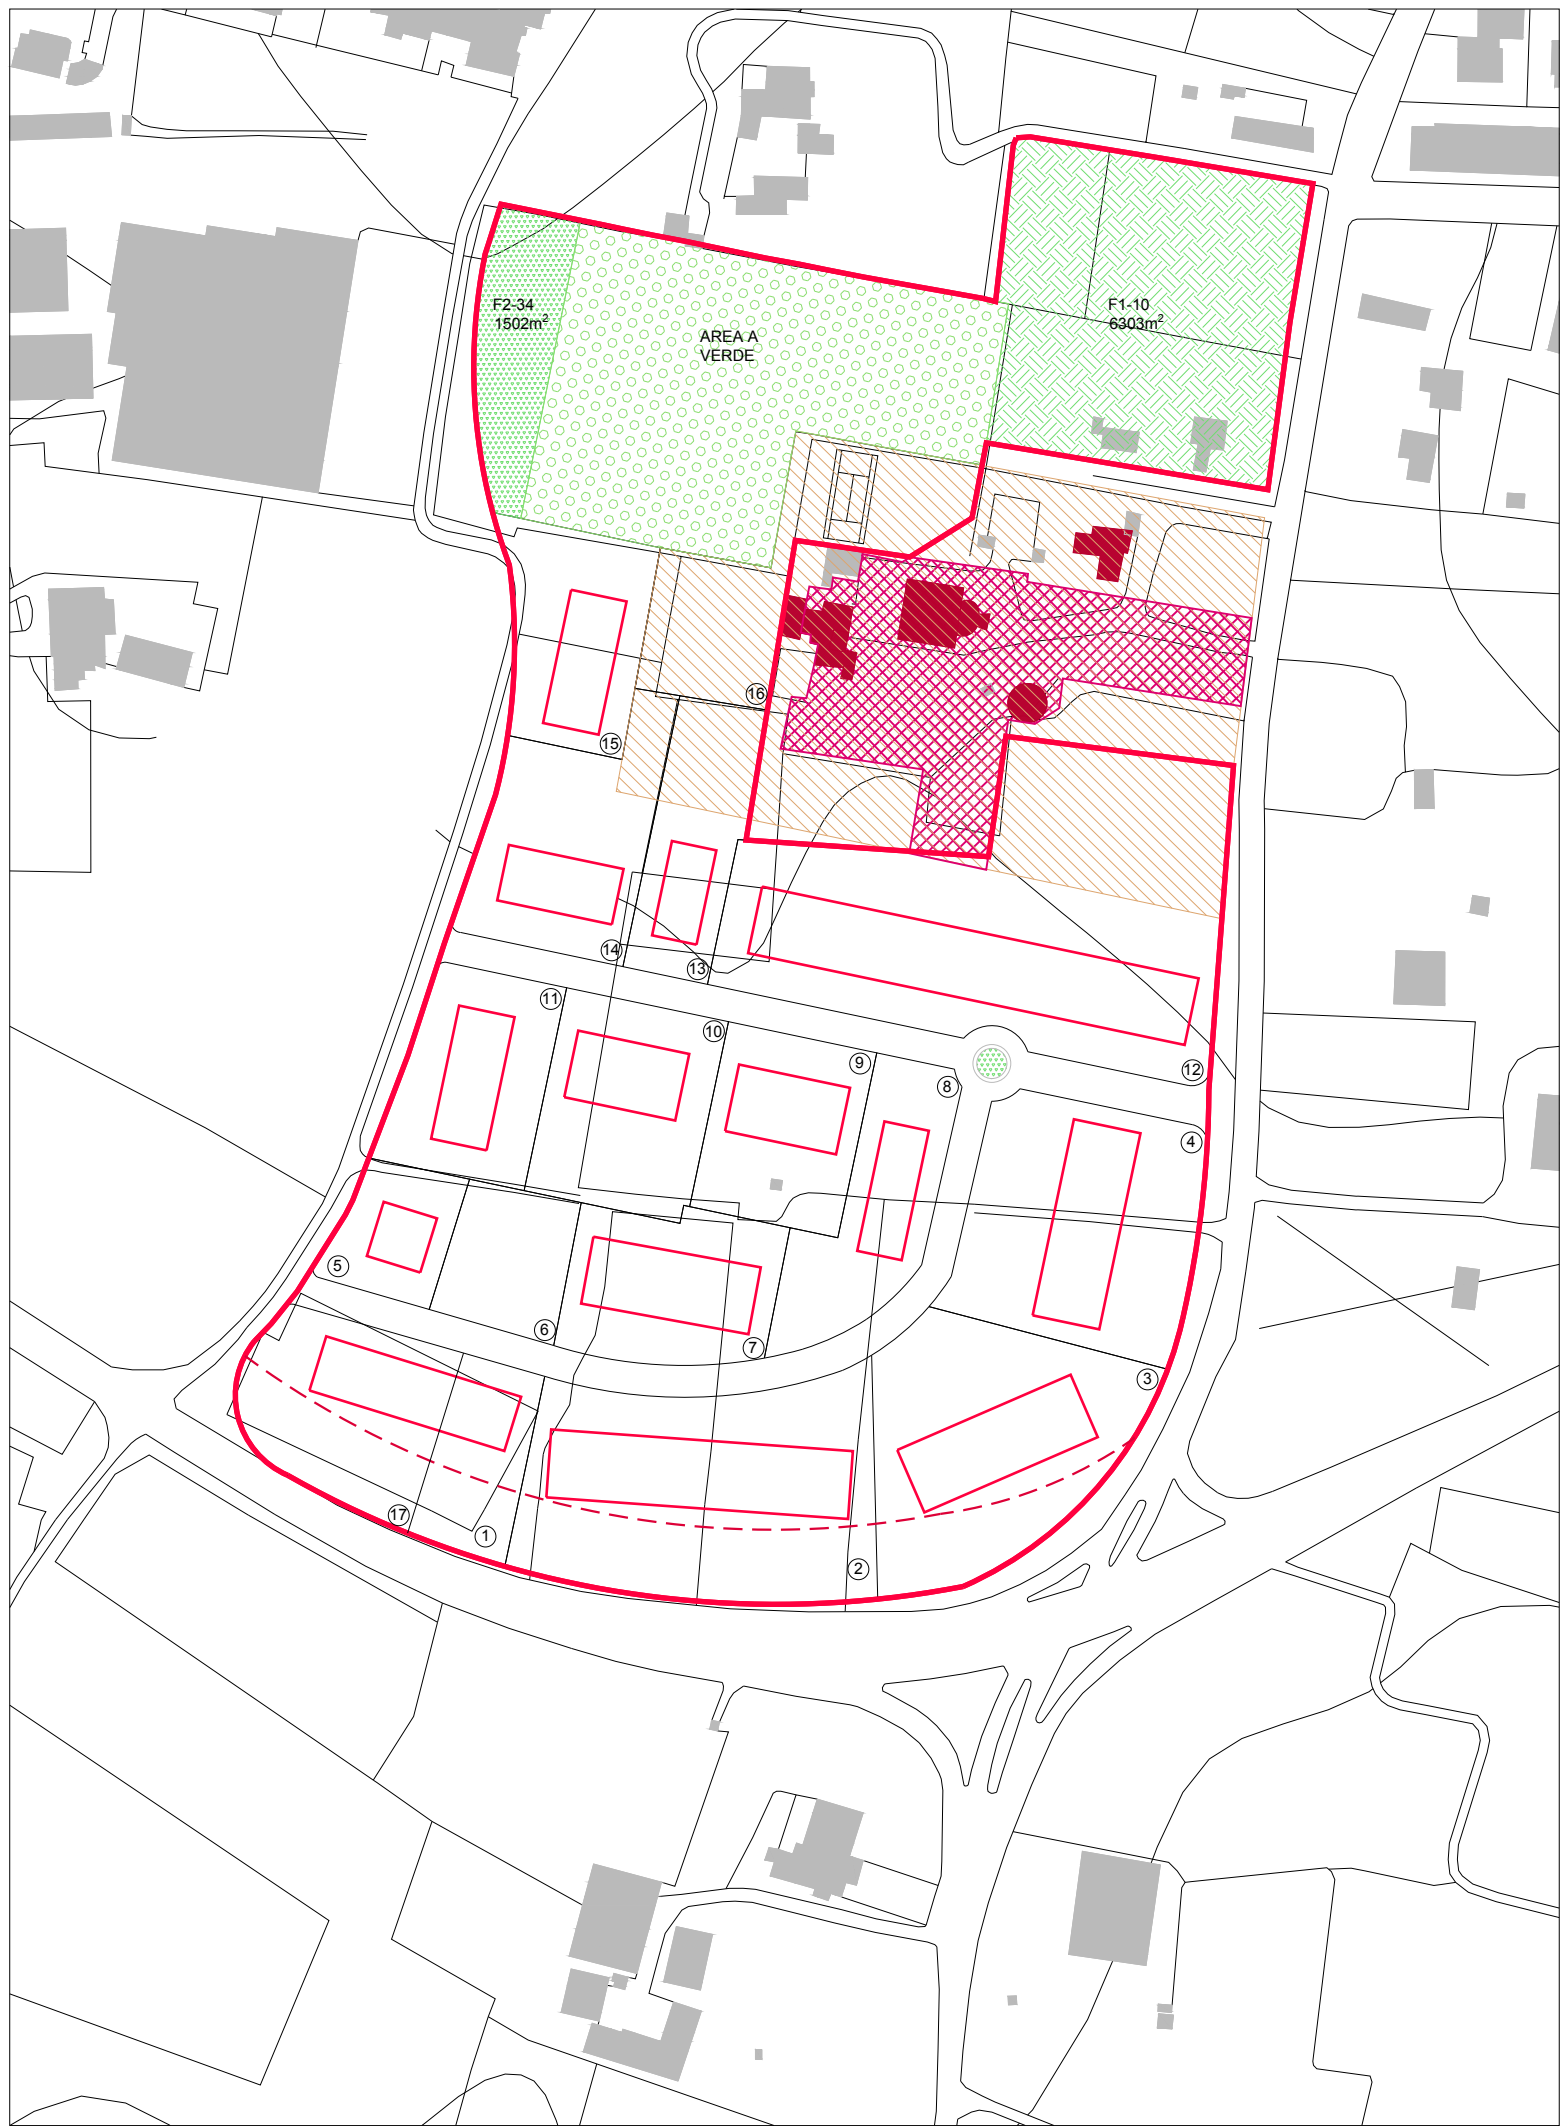


ABACO DEI MATERIALI




Pavimentazioni esterne drenanti  
per garantire una bassa  
impermeabilizzazione del suolo  
e ridurre l'effetto isola di calore.



Muretti di delimitazione dei  
confini del lotto in pietra locale,  
posata in opera secondo le  
tecniche tradizionali, o con  
rivestimento in pietra locale per  
non alterare l'estetica del  
paesaggio circostante.

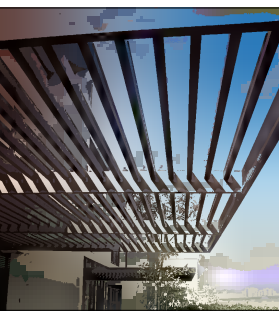


Sistemi di ombreggiamento  
realizzati in struttura lignea, o  
metallica (ferro battuto a profilato  
leggero) con colorazioni bianco  
o legno naturale.

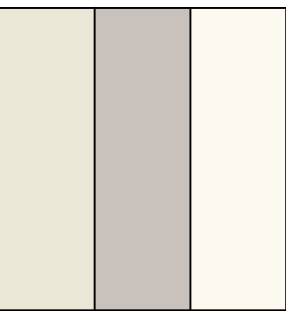

Facciate tinteggiate secondo i  
colori della tradizione locale con  
preferenza per tinte chiare, al  
fine di garantire un elevato grado  
di omogeneità e di integrazione  
con il paesaggio rurale  
circostante.

ABACO DELLE SPECIE ARBOREE

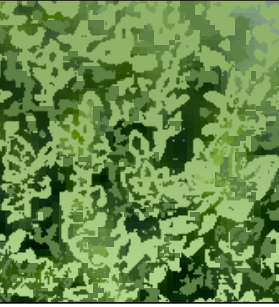

Thymus



Lavandula  
officinalis



Laurus nobilis



Rosmarinus  
Officinalis



Salvia officinalis



Ocimum basilicum



Pistacia lentiscus



Olivo



Ceratonia siliqua



Pycharanta



Juniperus



Citrus lemon



Pinus halepensis



Arbutus unedo



Prunus dulcis

LEGENDA

Zona F2 verde pubblico

Zona F1 per servizi pubblici

Area a verde

Aree vincolate L. 1089/1939

Edifici vincolati

Zona G1 a ville private

Comparto C4 - nuovi insediamenti residenziali  
a bassa densità edilizia

Lotti

Lotto parzialmente edificato

Limite fascia di rispetto 20m

Limite di comparto

N. Lotti	Proprietari	Superficie	Volume
1	Augenti A.	1242 m²	351,99 m³
2	Demarinis 2	5147 m²	1382,40 m³
3	Divella 1	4079 m²	1224,14 m³
4	Borracci	3830 m²	1085,04 m³
5	Augenti	1021 m²	307,20 m³
6	Augenti esistente	1200 m²	386,08 m³
7	Demarinis 1	2173 m²	691,20 m³
8	Santamaria	2012 m²	569,88 m³
9	Amodio Lesi 2	2002 m²	727,90 m³
10	Amodio Lesi 2	2391 m²	886,14 m³
11	Amodio Lesi 3	2083 m²	752,46 m³
12	Divella 2	8174 m²	2432 m³
13	Giglio	1732 m²	490,47 m³
14	Nitti	2582 m²	731,34 m³
15	Dell'erba	2020 m²	572,16 m³
16	Lamparelli	2658 m²	0 m³
17	Augenti	2395 m²	614,4 m³