

PIANO DI LOTTIZZAZIONE

COMPARTO N° 6

Opere di urbanizzazione



Progettisti dott. ing. Vito Demarinis Loioti
Ing. Quirino Martire

ing. **Quirino Martire**

LEGENDA

FOGNA NERA

FOGNA BIANCA

BENEL

IRRIGAZIONE

GAS

ALLACCIO A.Q.I.

ALLACCIO ENEL

 CABINA ENEL

TRATTAMENTO E RACCOLTA ACQUE BIANCHE










SCALA 1 : 500

Via Le More

Via Turi

g1-23
mq.10.061





a) $m_q = 1.075$

b) ~~mq~~ 427

f1-10
mq.6.202

SCALA 1:50

**BLOCCO D'ANCORAGGI
PER INCLINAZIONE > 15°**

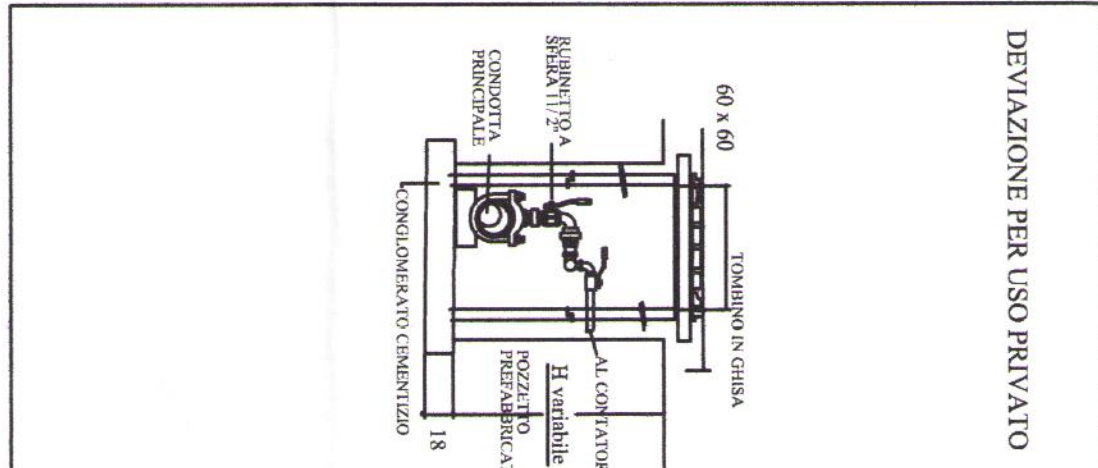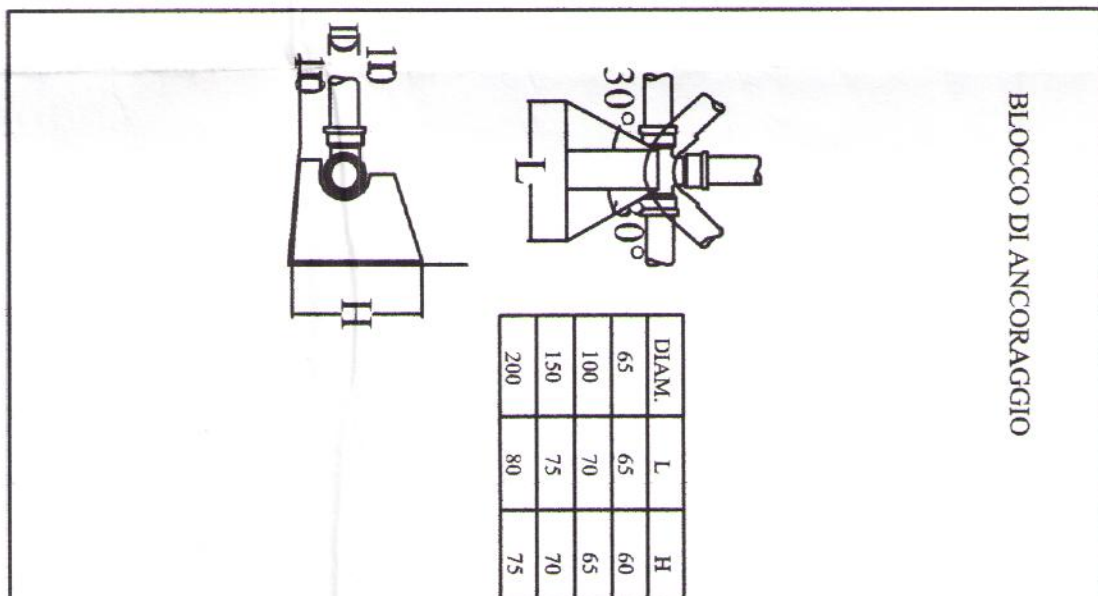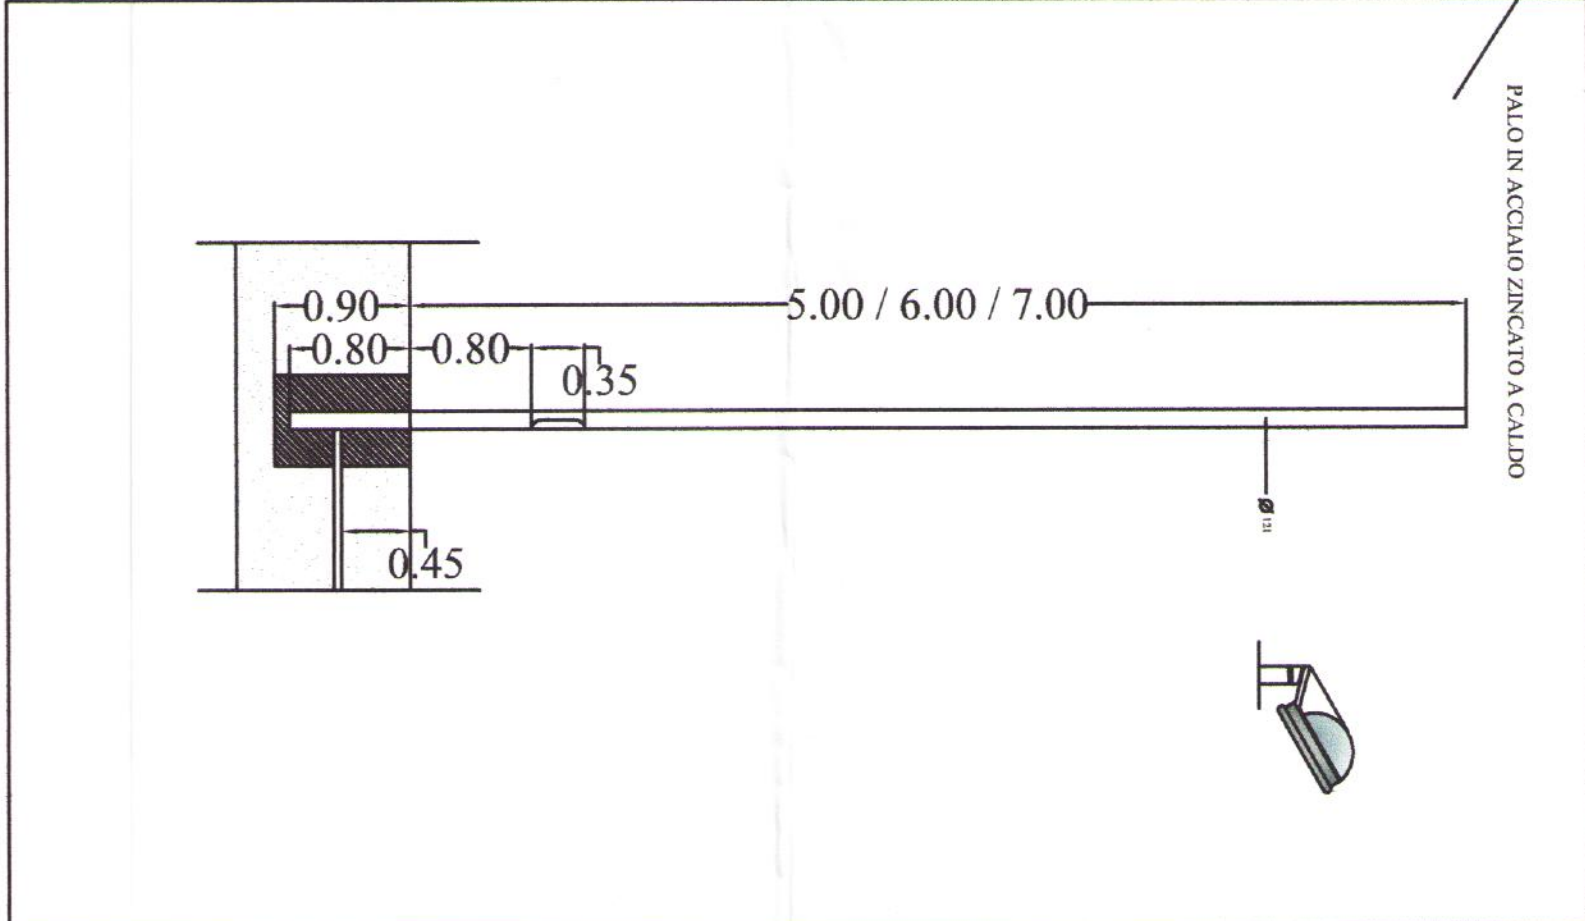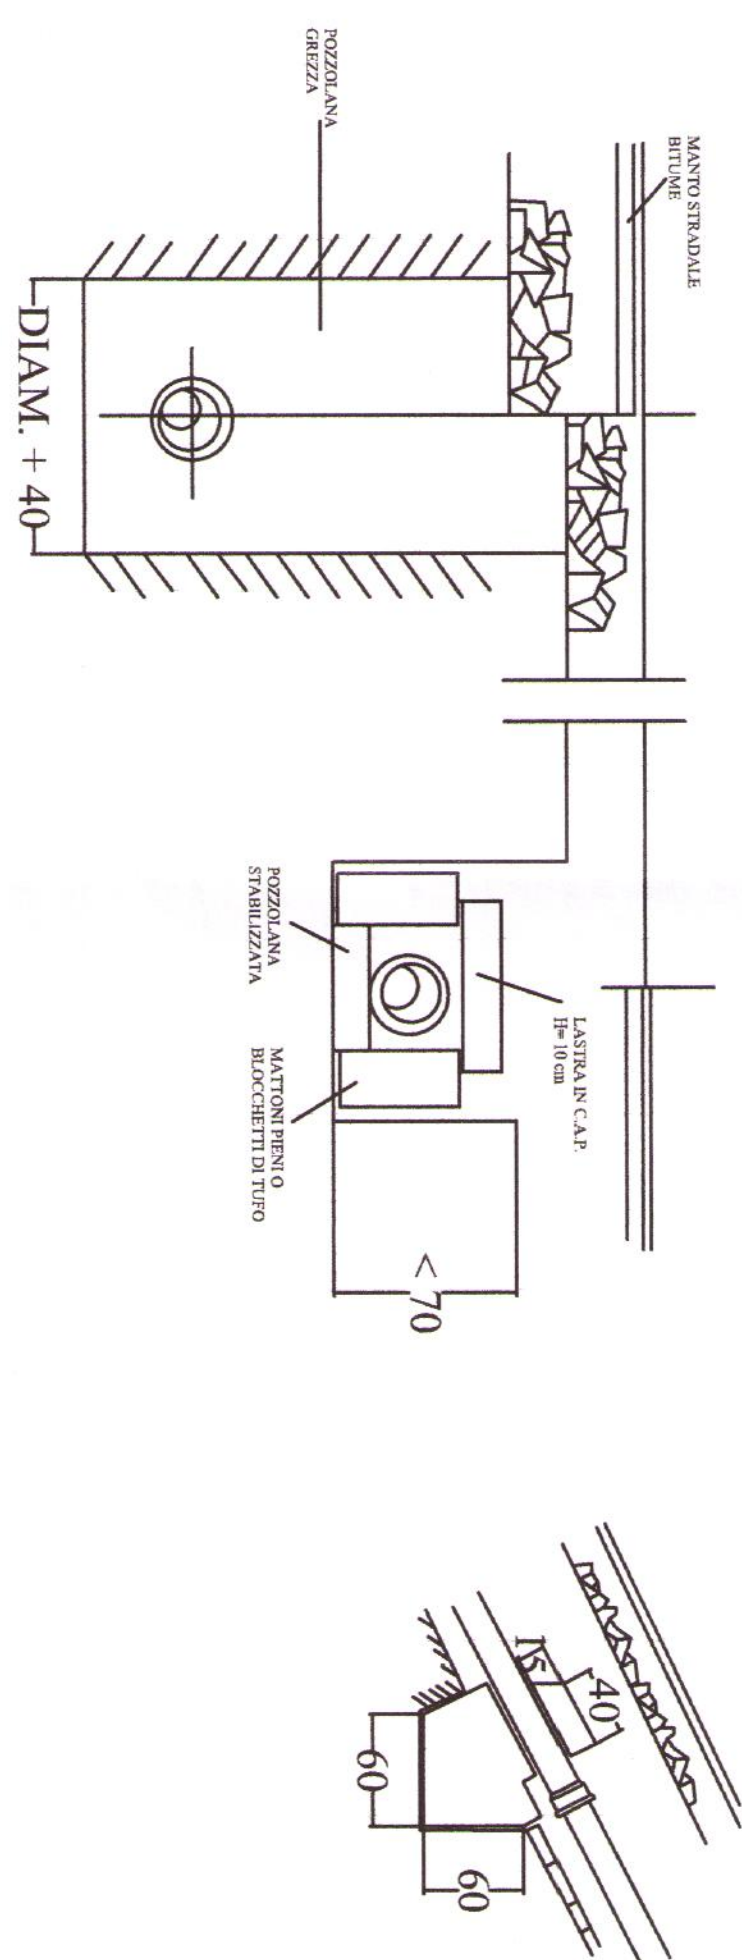

F2-34

a) $m_q = 1.075$

b) mq. 472

mq.1.502